



Overzicht woningtypes


Verdieping	Orientatie							
	Zuid	West	Noord	Oost	Zuid	Oost	West	Zuid
37	C6-u2 37Z.2	A4 37Z.3	A4sp 37Z.4	C6sp 37Z.5	C7 37Z.6	A5 37Z.7	A5sp-u3 36Z.8	C11-u3 37Z.1
36	C6-u1 36Z.2	A4 36Z.3	A4sp 36Z.4	C6sp 36Z.5	C7 36Z.6	A5 36Z.7	A5sp-u2 36Z.8	C11-u2 36Z.1
35	C9 35Z.2	A4 35Z.3	A4sp 35Z.4	C10 35Z.5	C7 35Z.6	A5 35Z.7	A5sp-u1 35Z.8	C11-u1 35Z.1
34	C6 34Z.2	A4 34Z.3	A4sp 34Z.4	C10 34Z.5	C7 34Z.6	A5 34Z.7	A5sp-u1 34Z.8	C11-u1 34Z.1
33	C9 33Z.2	A4 33Z.3	A4sp 33Z.4	C6sp 33Z.5	C7 33Z.6	A5 33Z.7	A5sp 33Z.8	C11 33Z.1
32	C9 32Z.2	A4 32Z.3	A4sp 32Z.4	C6sp 32Z.5	C7 32Z.6	A5 32Z.7	A5sp 32Z.8	C11 32Z.1
31	C6 31Z.2	A4 31Z.3	A4sp 31Z.4	C10 31Z.5	C7 31Z.6	A5 31Z.7	A5sp 31Z.8	C11 31Z.1
30	C6 30Z.2	A4 30Z.3	A4sp 30Z.4	C10 30Z.5	C7 30Z.6	A5 30Z.7	A5sp 30Z.8	C8-s2 30Z.1
29	C9 29Z.2	A4 29Z.3	A4sp 29Z.4	C6sp 29Z.5	C7 29Z.6	A5 29Z.7	A5sp 29Z.8	C8-s2 29Z.1
28	C9 28Z.2	A4 28Z.3	A4sp 28Z.4	C6sp 28Z.5	C7 28Z.6	A5 28Z.7	A5sp 28Z.8	C8-s1 28Z.1
27	C6 27Z.2	A4 27Z.3	A4sp 27Z.4	C10 27Z.5	C7 27Z.6	A5 27Z.7	A5sp 27Z.8	C8-s1 27Z.1
26	26Z.2	26Z.3	26Z.4	26Z.5	26Z.6	26Z.7	26Z.8	26Z.1
25	25Z.2	25Z.3	25Z.4	25Z.5	25Z.6	25Z.7	25Z.8	25Z.1
24	24Z.2	24Z.3	24Z.4	24Z.5	24Z.6	24Z.7	24Z.8	24Z.1
23	23Z.2	23Z.3	23Z.4	23Z.5	23Z.6	23Z.7	23Z.8	23Z.1
22	22Z.2	22Z.3	22Z.4	22Z.5	22Z.6	22Z.7	22Z.8	22Z.1
21	21Z.2	21Z.3	21Z.4	21Z.5	21Z.6	21Z.7	21Z.8	21Z.1
20	20Z.2	20Z.3	20Z.4	20Z.5	20Z.6	20Z.7	20Z.8	20Z.1
19	19Z.2	19Z.3	19Z.4	19Z.5	19Z.6	19Z.7	19Z.8	19Z.1
18	18Z.2	18Z.3	18Z.4	18Z.5	18Z.6	18Z.7	18Z.8	18Z.1
17	17Z.2	17Z.3	17Z.4	17Z.5	17Z.6	17Z.7	17Z.8	17Z.1
16	16Z.2	16Z.3	16Z.4	16Z.5	16Z.6	16Z.7	16Z.8	16Z.1
15	15Z.2	15Z.3	15Z.4	15Z.5	15Z.6	15Z.7	15Z.8	15Z.1
14	14Z.2	14Z.3	14Z.4	14Z.5	14Z.6	14Z.7	14Z.8	14Z.1
13	13Z.2	13Z.3	13Z.4	13Z.5	13Z.6	13Z.7	13Z.8	13Z.1
12	12Z.2	12Z.3	12Z.4	12Z.5	12Z.6	12Z.7	12Z.8	12Z.1
11	11Z.2	11Z.3	11Z.4	11Z.5	11Z.6	11Z.7	11Z.8	11Z.1
10	10Z.2	10Z.3	10Z.4	10Z.5	10Z.6	10Z.7	10Z.8	10Z.1
9	9Z.2	9Z.3	9Z.4	9Z.5	9Z.6	9Z.7	9Z.8	9Z.1
8	8Z.2	8Z.3	8Z.4	8Z.5	8Z.6	8Z.7	8Z.8	8Z.1
7	7Z.2	7Z.3	7Z.4	7Z.5	7Z.6	7Z.7	7Z.8	7Z.1
6	6Z.2	6Z.3	6Z.4	6Z.5	6Z.6	6Z.7	6Z.8	6Z.1
5	Kantoor 5e verdieping							
4	Kantoor 4e verdieping							
3	Kantoor 3e verdieping							
2	Kantoor 2e verdieping							
1	Techniek		Vide		Vide		Vide	
BG	Techniek	MWC-Afval	Commercieel	Entree Kantoor	Entree Wonen Zuid	Passage		
-1	Techniek							

Definitief



THE MODERN ER N I S T


Woningtype C6

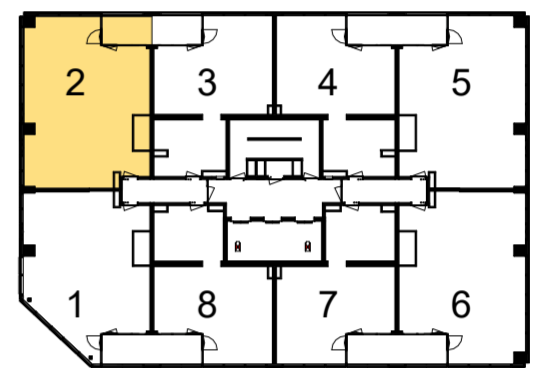

Verdieping 27-30-31-34

Disclaimer:

- Alle maten en oppervlaktes op tekening zijn ca. maten.
- Exacte indeling van de technische ruimte wordt bepaald door de installateur.
- Mechanische ventilatieventielen zijn indicatief ingetekend, uiteindelijke aantallen en posities worden bepaald door de installateur.
- Tegelpatroon badkamer, toilet en buitenruimte zijn indicatief.
- De indelingen van de keukens zijn indicatief, definitieve keuken tekeningen dienen aangehouden te worden.

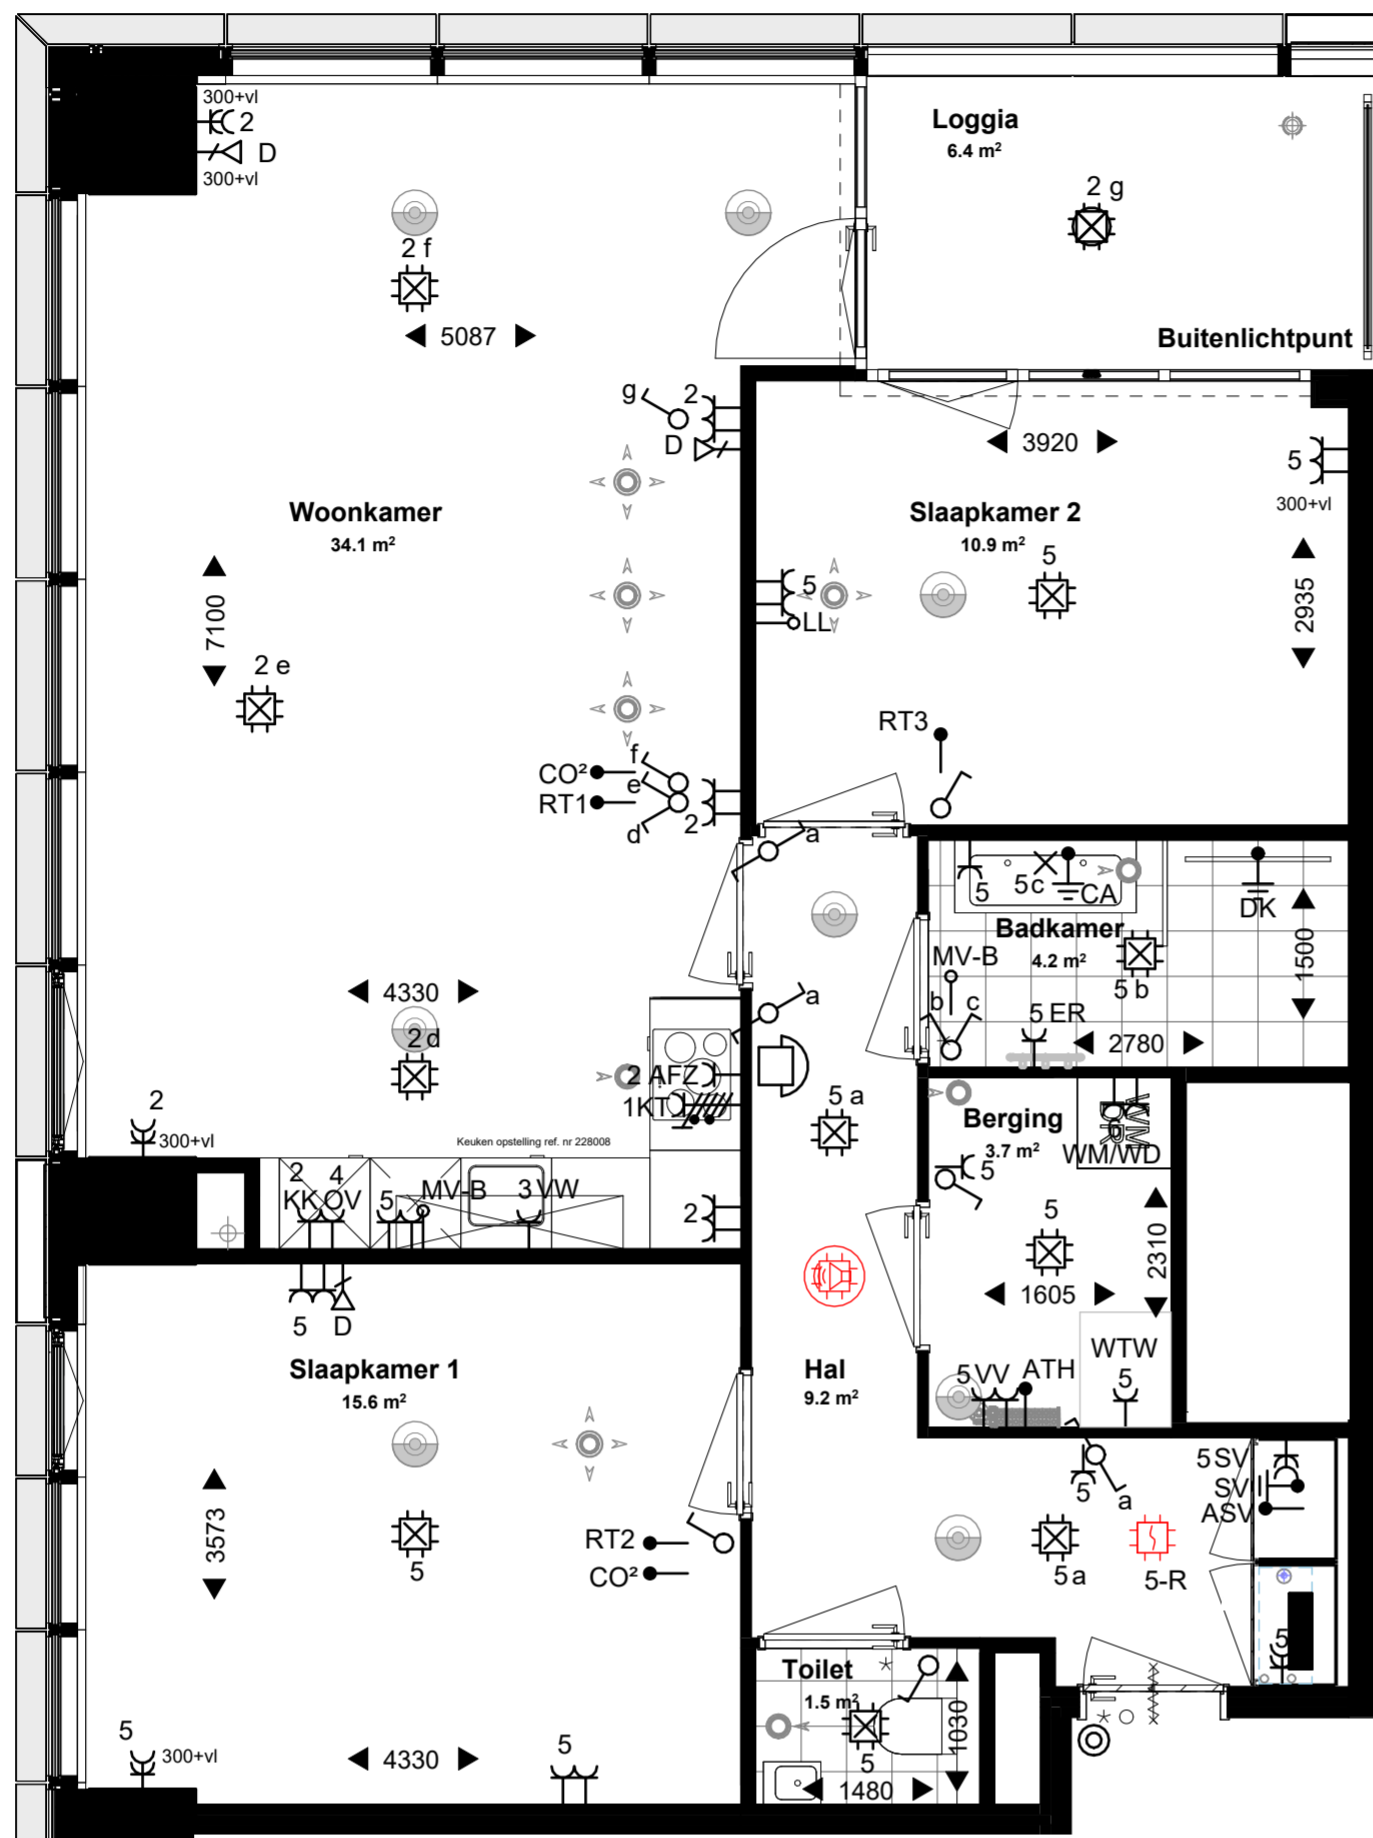


Renvooi Elektra - Koopwoningen ZT

Indien niet nader aangegeven:

Symbol	Omschrijving	Symbol	Omschrijving
● ASV	Aansluitpunt t.b.v. afleverzet (in warme meterkast)	⌋	Schakelaar, enkelpolig
● ATH	Aansluitpunt t.b.v. thermostaten (nabij VV) - (o) 3/4"	⌋	Schakelaar, enkelpolig + wandcontactdoos randaarde (horizontaal)
● RT	Aansluitpunt t.b.v. ruimte thermostaat; bedraad - (o) 3/4"	⌋	Schakelaar, serie
▽ D	Afgemonteerd aansluitpunt t.b.v. Data (1-voudig) (CAT6) - (o) 3/4"	⌋	Schakelaar, wissel
○ LL	Loze leiding t.b.v. Data - (o) 3/4"	⌋	Schakelaar, wissel + wandcontactdoos randaarde (horizontaal)
⊕ CA	Centraal aardpunt	⌋	Wandcontactdoos randaarde - berging en verkeersruimte
⊕	Vereffening	⌋	Wandcontactdoos randaarde - badkamer
● CO ²	Aansluitpunt t.b.v. CO ² -sensor met handbediening (230V)	⌋	Wandcontactdoos randaarde dubbel - in woonkamer, slaapkamers (horizontaal)
○ MV-B	Handbediening, batterij tpv keuken (voorzien van inbouwdoos) Handbediening, batterij tpv badkamer (voorzien van inbouwdoos)	⌋	Wandcontactdoos randaarde dubbel - keuken (horizontaal)
⌋ AFZ	Wandcontactdoos randaarde t.b.v. afzuigkap	⌋	Wandcontactdoos randaarde dubbel - meterkast (opbouw)
⌋ ER	Wandcontactdoos randaarde t.b.v. elektrische handdoekradiator	⊗	Centraaldoos met lichtpunt
⌋ KK	Wandcontactdoos randaarde t.b.v. koelkast	⊗	Centraaldoos incl. armatuur
⌋ OV	Wandcontactdoos randaarde t.b.v. oven	×	Wandlichtpunt badkamer
⌋ VW	Wandcontactdoos randaarde t.b.v. vaatwasser	☎	Videofoon (2-tonig) in woning
⌋ WM/WD	Wandcontactdoos randaarde dubbel t.b.v. wasmachine / wasdroger	⊙	beldrukker
⌋ WTW	Wandcontactdoos randaarde t.b.v. mechanische ventilatie	■	Verdeelinrichting
⌋ SV	Wandcontactdoos randaarde dubbel t.b.v. stadsverwarming	⊠ ^R	Optische rookmelder
⌋ VV	Wandcontactdoos randaarde dubbel t.b.v. vloerverwarmingsverdelers	⊠ ^{LS}	Luidspreker opbouw tegen plafond (aangeloten op OAC)
⌋ KT	Wandcontactdoos perilex 2x230V t.b.v. kooktoestel		

Schakelmateriaal: JUNG type AS500,
Duo, wit, inbouw

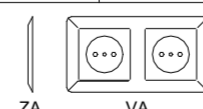


Datum: 1-05-2026

Schaal 1:100




THE MODERN LIST

Woningtype C6sp

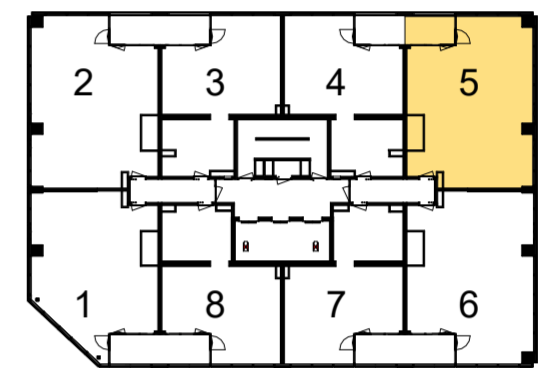

Verdieping 28-29-32-33-36-37

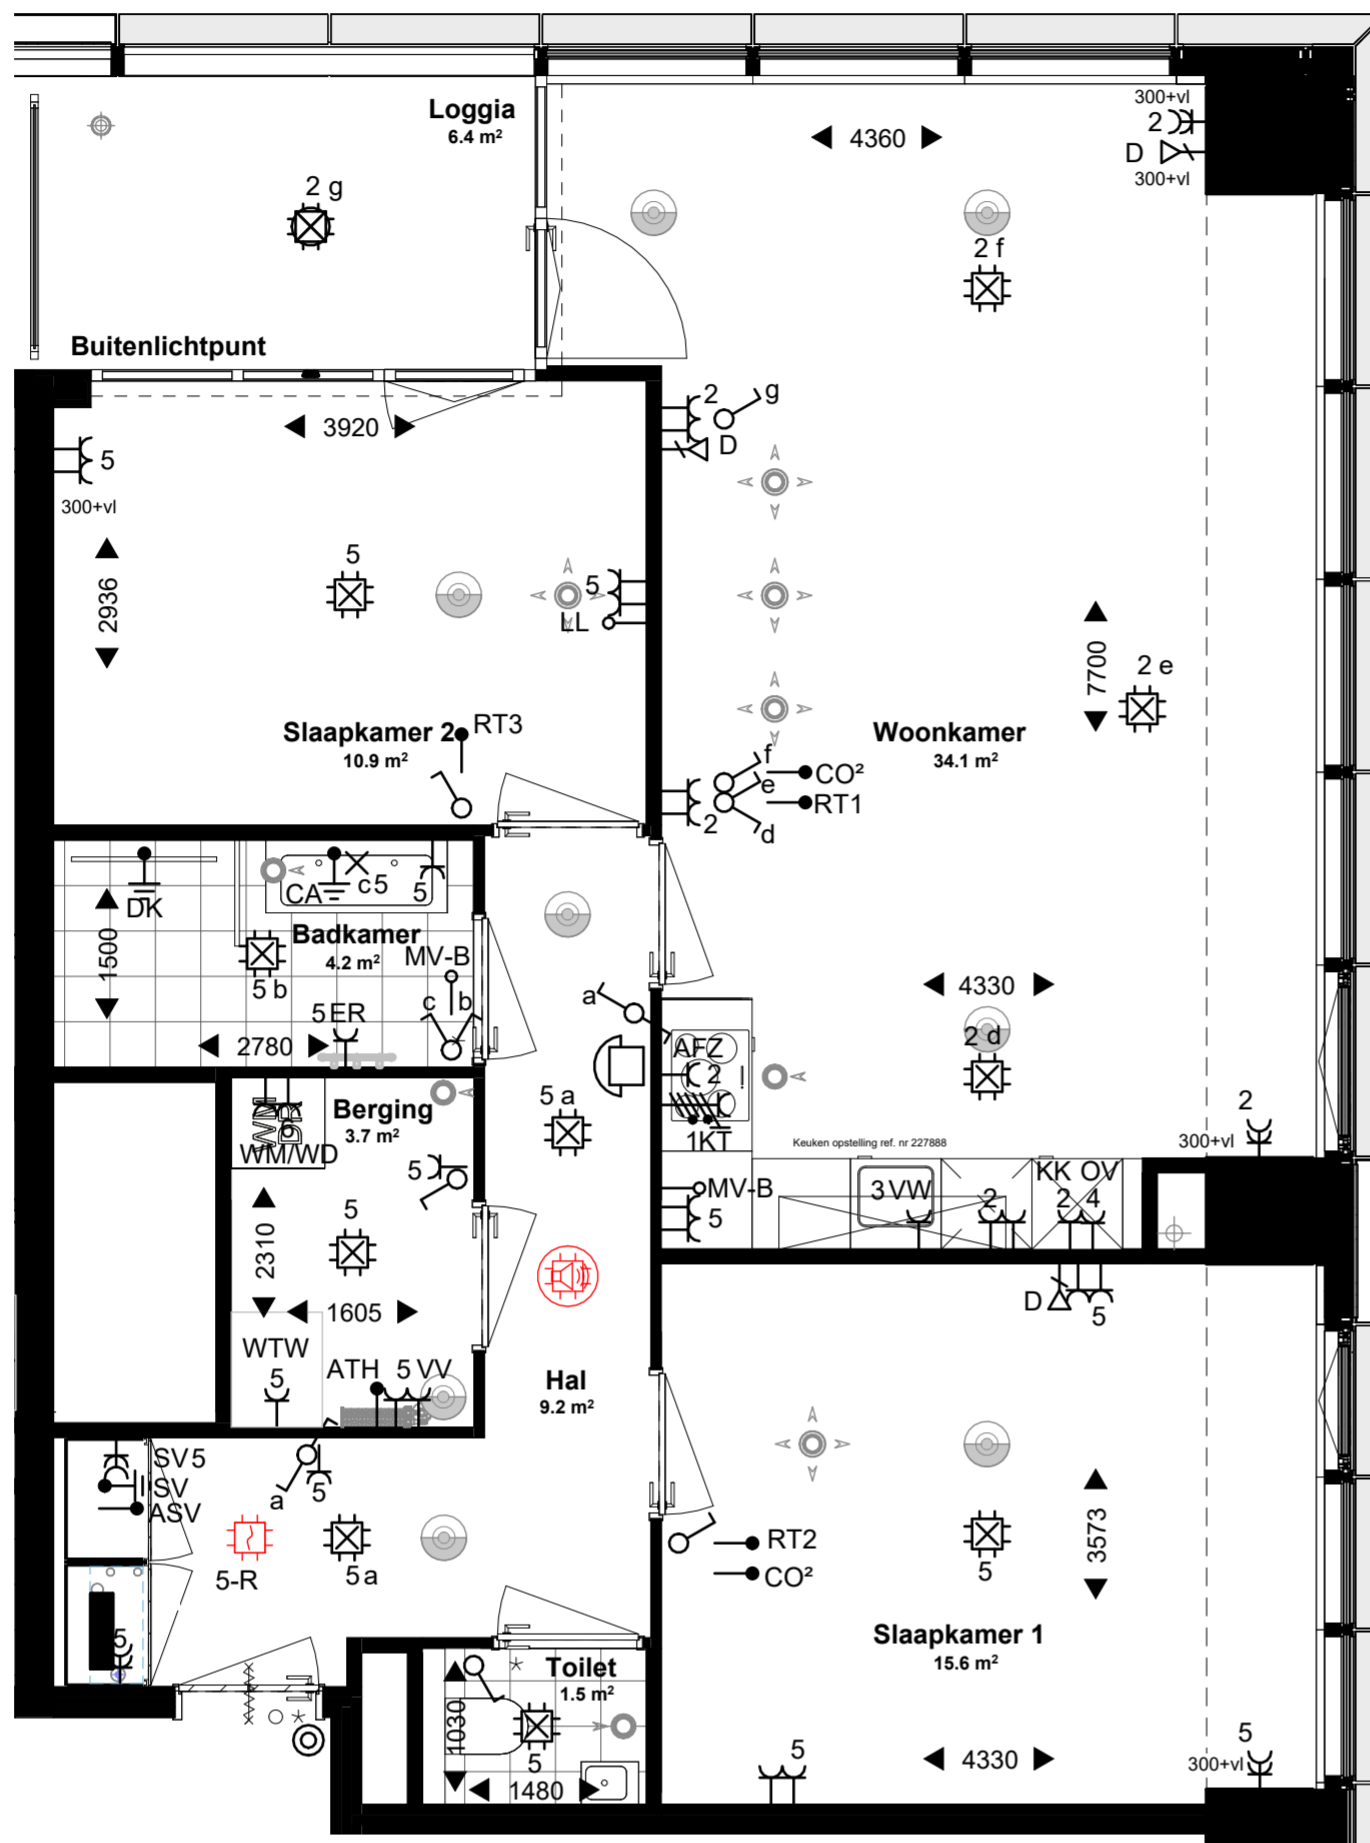

Disclaimer:


- Alle maten en oppervlaktes op tekening zijn ca. maten.
- Exacte indeling van de technische ruimte wordt bepaald door de installateur.
- Mechanische ventilatieventielen zijn indicatief ingetekend, uiteindelijke aantallen en posities worden bepaald door de installateur.
- Tegelpatroon badkamer, toilet en buitenruimte zijn indicatief.
- De indelingen van de keukens zijn indicatief, definitieve keuken tekeningen dienen aangehouden te worden.

Renvooi Elektra - Koopwoningen ZT

Indien niet nader aangegeven:

Symbol	Omschrijving	Symbol	Omschrijving
ASV	Aansluitpunt t.b.v. afleverst (in warme meterkast)	⌋	Schakelaar, enkelpolig
ATH	Aansluitpunt t.b.v. thermostaten (nabij VV) - (o) 3/4"	⌋	Schakelaar, enkelpolig + wandcontactdoos randaarde (horizontaal)
RT	Aansluitpunt t.b.v. ruimte thermostaat; bedraad - (o) 3/4"	⌋	Schakelaar, serie
D	Afgemonteerd aansluitpunt t.b.v. Data (1-voudig) (CAT6) - (o) 3/4"	⌋	Schakelaar, wissel
LL	Loze leiding t.b.v. Data - (o) 3/4"	⌋	Schakelaar, wissel + wandcontactdoos randaarde (horizontaal)
CA	Centraal aardpunt	⌋	Wandcontactdoos randaarde - berging en verkeersruimte
•	Vereffening	⌋	Wandcontactdoos randaarde - badkamer
CO ²	Aansluitpunt t.b.v. CO ² -sensor met handbediening (230V)	⌋	Wandcontactdoos randaarde dubbel - in woonkamer, slaapkamers (horizontaal)
MV-B	Handbediening, batterij tpv keuken (voorzien van inbouwdoos) Handbediening, batterij tpv badkamer (voorzien van inbouwdoos)	⌋	Wandcontactdoos randaarde dubbel - keuken (horizontaal)
AFZ	Wandcontactdoos randaarde t.b.v. afzuigkap	⌋	Wandcontactdoos randaarde dubbel - meterkast (opbouw)
ER	Wandcontactdoos randaarde t.b.v. elektrische handdoekradiator	⊠	Centraaldoos met lichtpunt
KK	Wandcontactdoos randaarde t.b.v. koelkast	⊠	Centraaldoos incl. armatuur
OV	Wandcontactdoos randaarde t.b.v. oven	×	Wandlichtpunt badkamer
VW	Wandcontactdoos randaarde t.b.v. vaatwasser	☐	Videfoon (2-tonig) in woning
WM/WD	Wandcontactdoos randaarde dubbel t.b.v. wasmachine / wasdroger	⊙	beldrukker
WTW	Wandcontactdoos randaarde t.b.v. mechanische ventilatie	■	Verdeelinrichting
SV	Wandcontactdoos randaarde dubbel t.b.v. stadsverwarming	⊠ ^R	Optische rookmelder
VV	Wandcontactdoos randaarde dubbel t.b.v. vloerverwarmingsverdelers	⊠ ^{LS}	Luidspreker opbouw tegen plafond (aangeloten op OAC)
KT	Wandcontactdoos perilex 2x230V t.b.v. kooktoestel		

Schakelmateriaal: JUNG type AS500,
Duo, wit, inbouw

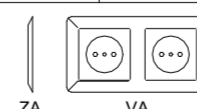

Definitief


Datum: 1-05-2026

Schaal 1:100




THE MODERN ER NIST

Woningtype A4

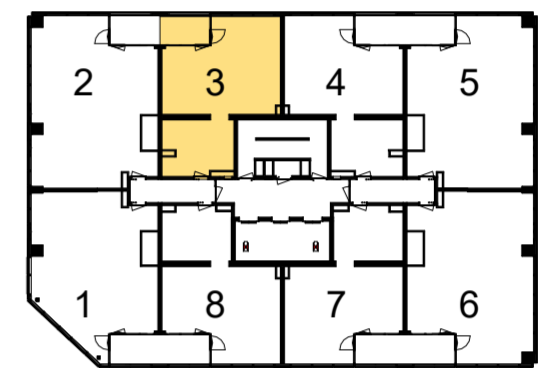

Verdieping 27-37

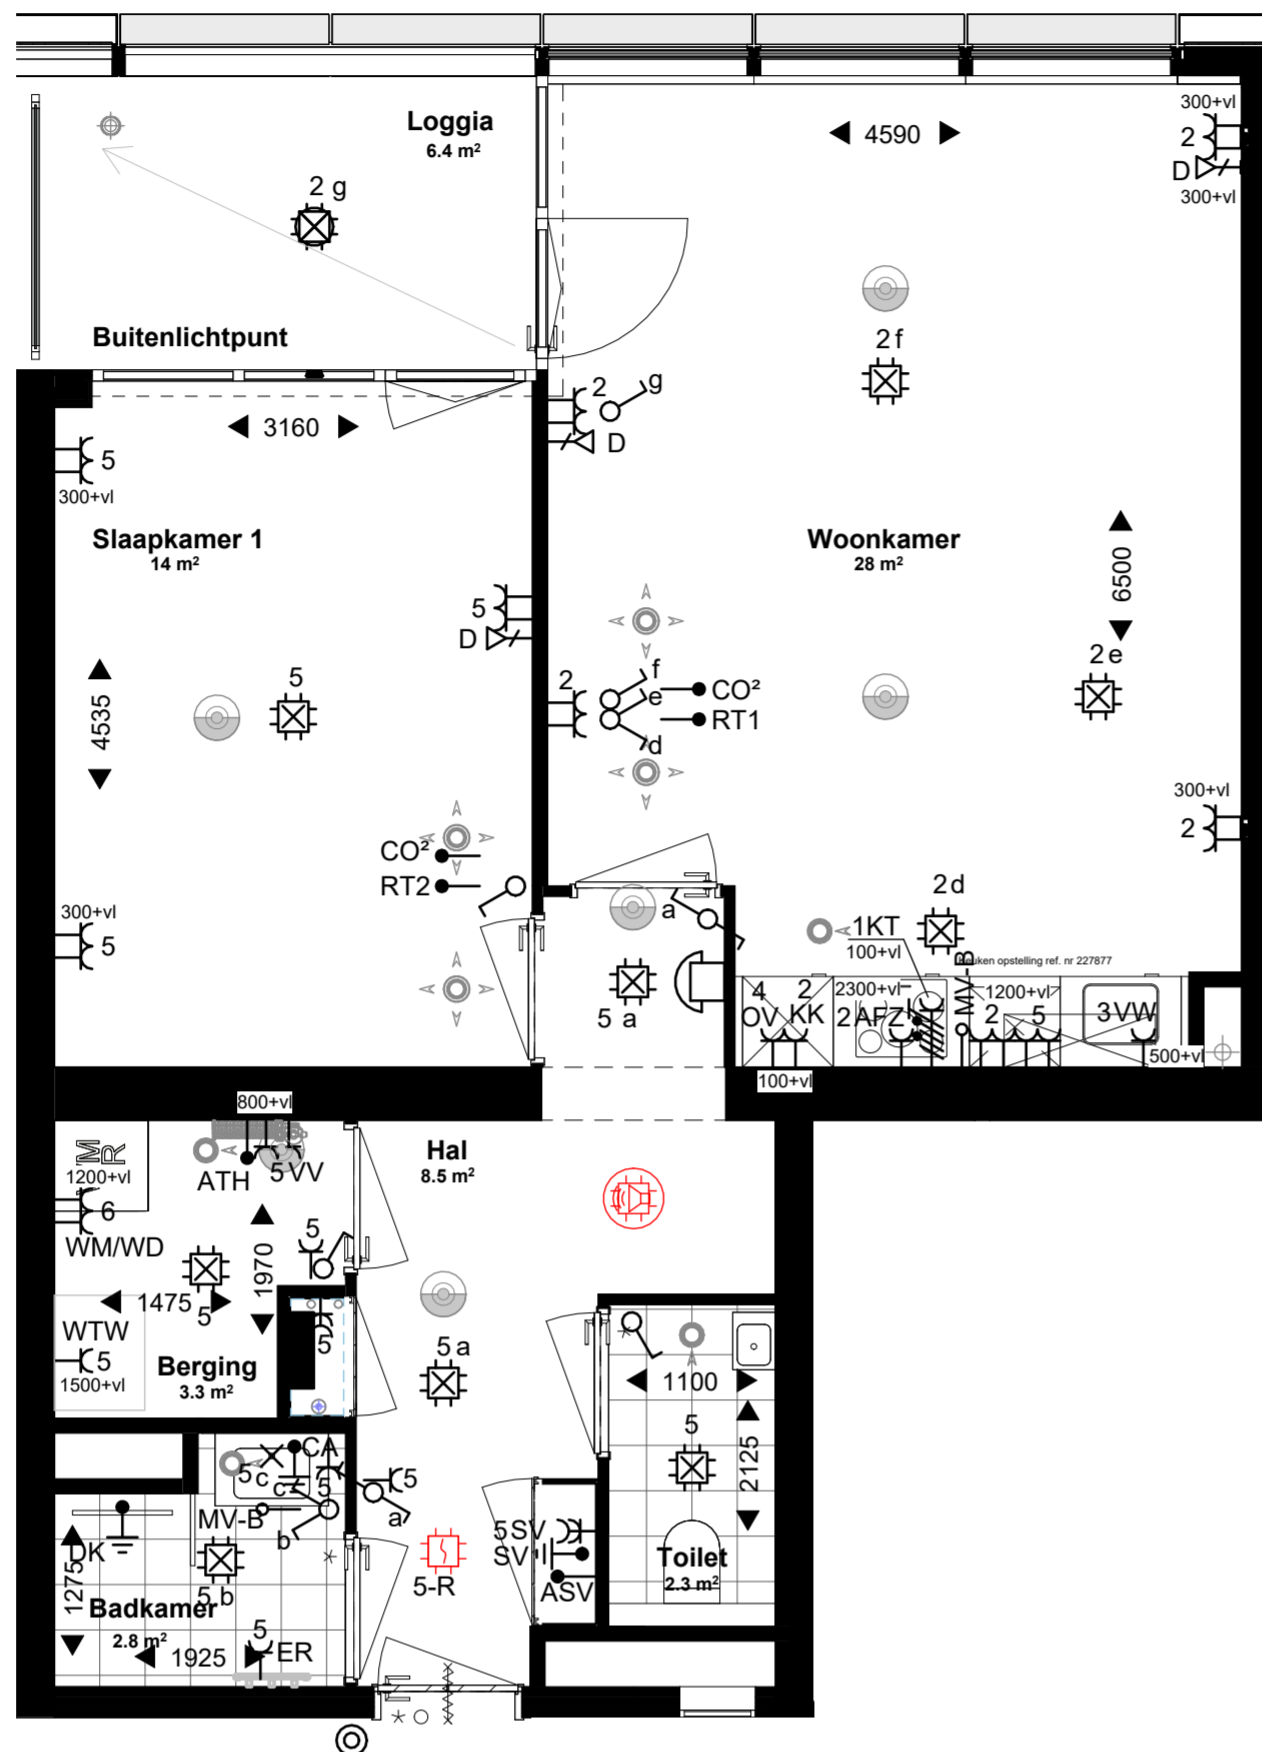

Disclaimer:


- Alle maten en oppervlaktes op tekening zijn ca. maten.
- Exacte indeling van de technische ruimte wordt bepaald door de installateur.
- Mechanische ventilatieventielen zijn indicatief ingetekend, uiteindelijke aantallen en posities worden bepaald door de installateur.
- Tegelpatroon badkamer, toilet en buitenruimte zijn indicatief.
- De indelingen van de keukens zijn indicatief, definitieve keukens tekeningen dienen aangehouden te worden.

Renvooi Elektra - Koopwoningen ZT

Indien niet nader aangegeven:

Symbol	Omschrijving	Symbol	Omschrijving
ASV	Aansluitpunt t.b.v. afleverset (in warme meterkast)	⌋	Schakelaar, enkelpolig
ATH	Aansluitpunt t.b.v. thermostaten (nabij VV) - (o) 3/4"	⌋	Schakelaar, enkelpolig + wandcontactdoos randaarde (horizontaal)
RT	Aansluitpunt t.b.v. ruimte thermostaat; bedraad - (o) 3/4"	⌋	Schakelaar, serie
D	Afgemonteerd aansluitpunt t.b.v. Data (1-voudig) (CAT6) - (o) 3/4"	⌋	Schakelaar, wissel
LL	Loze leiding t.b.v. Data - (o) 3/4"	⌋	Schakelaar, wissel + wandcontactdoos randaarde (horizontaal)
CA	Centraal aardpunt	⌋	Wandcontactdoos randaarde - berging en verkeersruimte
•	Vereffening	⌋	Wandcontactdoos randaarde - badkamer
CO ²	Aansluitpunt t.b.v. CO ² -sensor met handbediening (230V)	⌋	Wandcontactdoos randaarde dubbel - in woonkamer, slaapkamers (horizontaal)
MV-B	Handbediening, batterij tpv keuken (voorzien van inbouwdoos) Handbediening, batterij tpv badkamer (voorzien van inbouwdoos)	⌋	Wandcontactdoos randaarde dubbel - keukens (horizontaal)
AFZ	Wandcontactdoos randaarde t.b.v. afzuigkap	⌋	Wandcontactdoos randaarde dubbel - meterkast (opbouw)
ER	Wandcontactdoos randaarde t.b.v. elektrische handdoekradiator	⌋	Centraaldoos met lichtpunt
KK	Wandcontactdoos randaarde t.b.v. koelkast	⌋	Centraaldoos incl. armatuur
OV	Wandcontactdoos randaarde t.b.v. oven	×	Wandlichtpunt badkamer
VW	Wandcontactdoos randaarde t.b.v. vaatwasser	☐	Videfoon (2-tonig) in woning
WM/WD	Wandcontactdoos randaarde dubbel t.b.v. wasmachine / wasdroger	⊙	beldrukker
WTW	Wandcontactdoos randaarde t.b.v. mechanische ventilatie	■	Verdeelinrichting
SV	Wandcontactdoos randaarde dubbel t.b.v. stadsverwarming	⌋ ^R	Optische rookmelder
VV	Wandcontactdoos randaarde dubbel t.b.v. vloerverwarmingsverdelers	⌋ ^{LS}	Luidspreker opbouw tegen plafond (aangeloten op OAC)
KT	Wandcontactdoos perilex 2x230V t.b.v. kooktoestel		

Schakelmateriaal: JUNG type AS500,
Duo, wit, inbouw

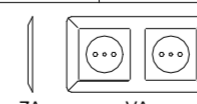

Definitief


Datum: 1-05-2026

Schaal 1:100




THE MODERN ER N I S T

Woningtype A4sp

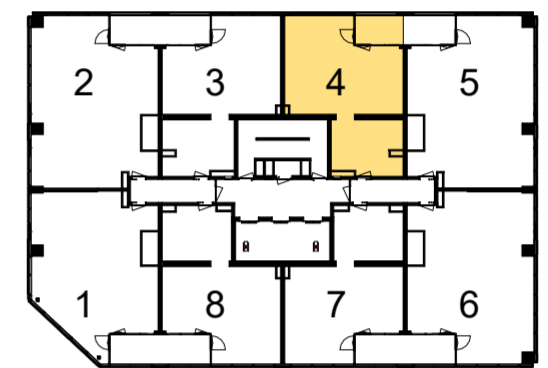

Verdieping 27-37

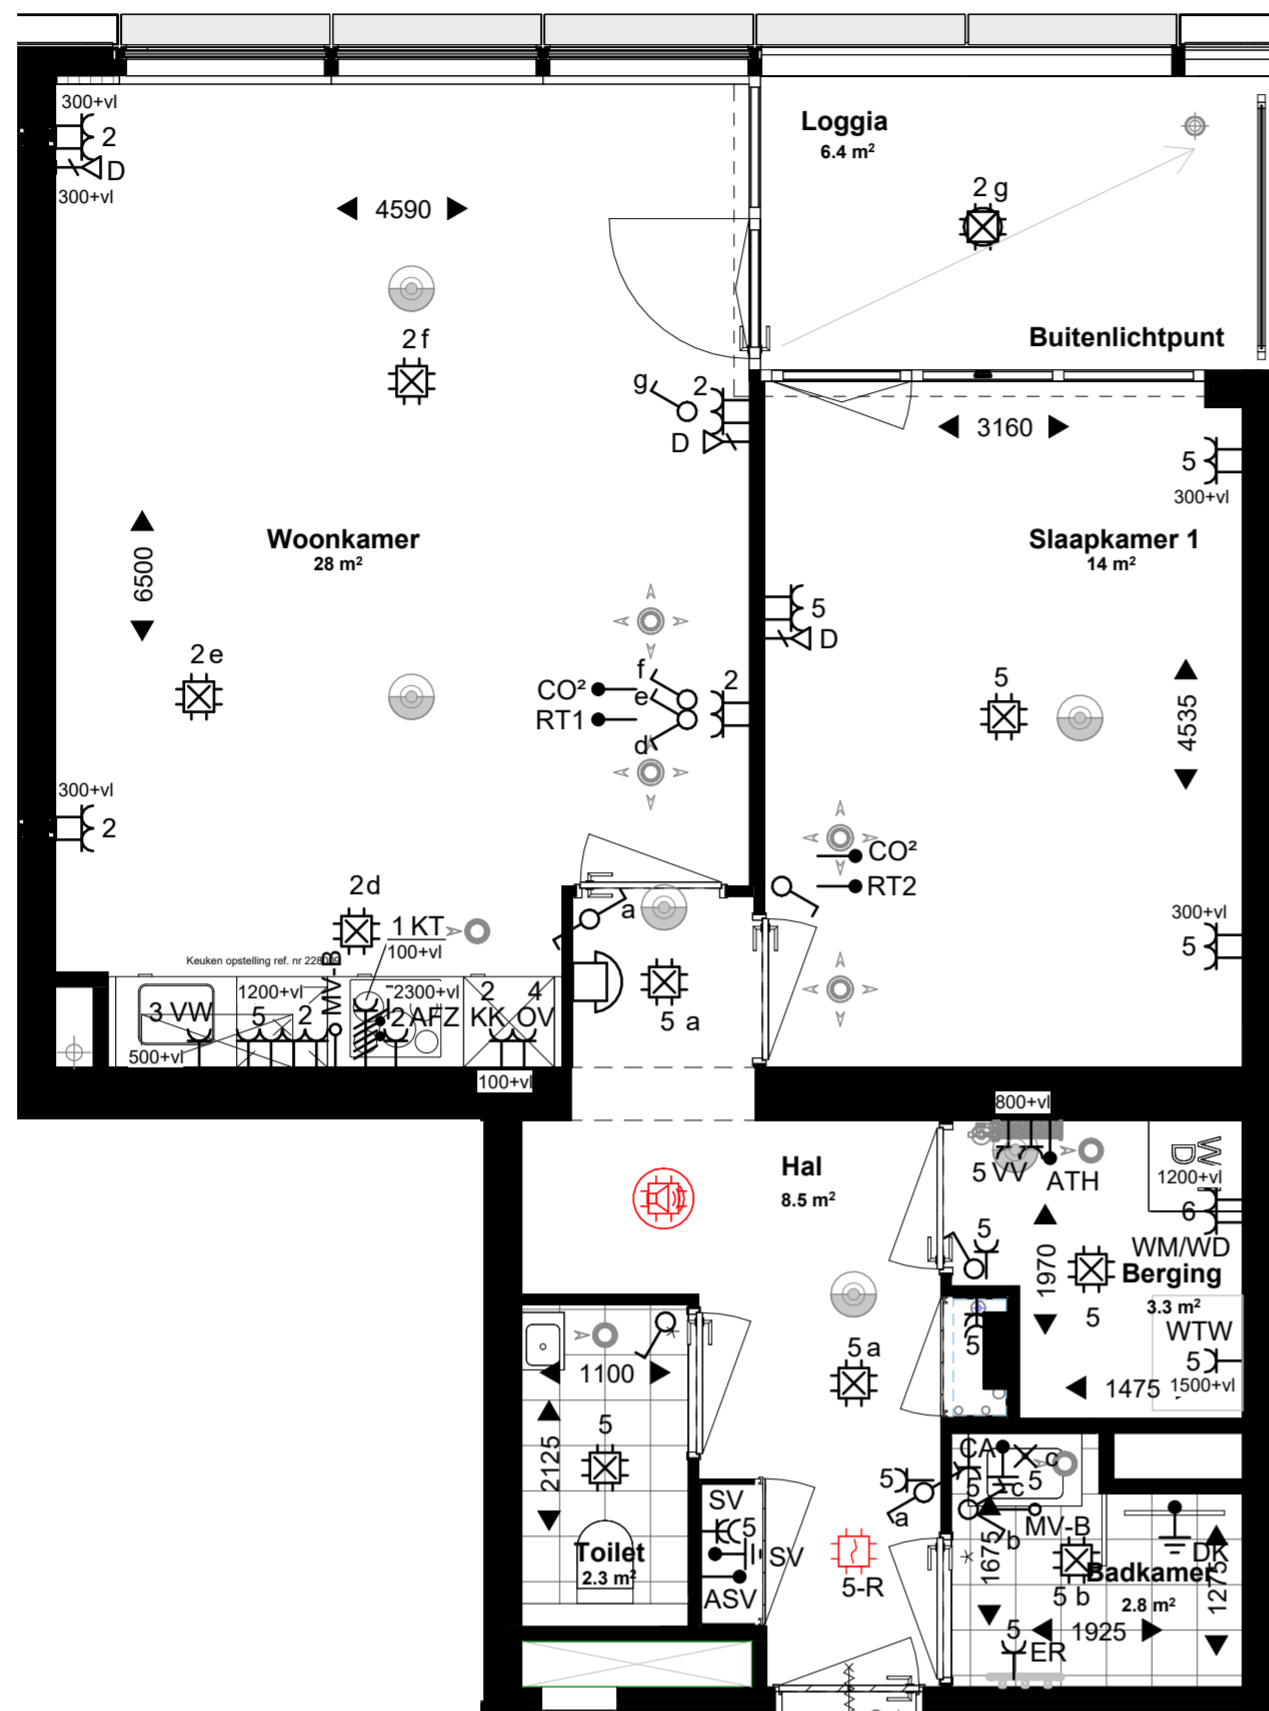

Disclaimer:


- Alle maten en oppervlaktes op tekening zijn ca. maten.
- Exacte indeling van de technische ruimte wordt bepaald door de installateur.
- Mechanische ventilatieventielen zijn indicatief ingetekend, uiteindelijke aantallen en posities worden bepaald door de installateur.
- Tegelpatroon badkamer, toilet en buitenruimte zijn indicatief.
- De indelingen van de keukens zijn indicatief, definitieve keukens tekeningen dienen aangehouden te worden.

Renvooi Elektra - Koopwoningen ZT

Indien niet nader aangegeven:

Symbol	Omschrijving	Symbol	Omschrijving
● ASV	Aansluitpunt t.b.v. afleverzet (in warme meterkast)	⌋	Schakelaar, enkelpolig
● ATH	Aansluitpunt t.b.v. thermostaten (nabij VV) - (o) 3/4"	⌋	Schakelaar, enkelpolig + wandcontactdoos randaarde (horizontaal)
● RT	Aansluitpunt t.b.v. ruimte thermostaat; bedraad - (o) 3/4"	⌋	Schakelaar, serie
▽ D	Afgemonteerd aansluitpunt t.b.v. Data (1-voudig) (CAT6) - (o) 3/4"	⌋	Schakelaar, wissel
○ LL	Loze leiding t.b.v. Data - (o) 3/4"	⌋	Schakelaar, wissel + wandcontactdoos randaarde (horizontaal)
⊕ CA	Centraal aardpunt	⌋	Wandcontactdoos randaarde - berging en verkeersruimte
⊕	Vereffening	⌋	Wandcontactdoos randaarde - badkamer
● CO ²	Aansluitpunt t.b.v. CO ² -sensor met handbediening (230V)	⌋	Wandcontactdoos randaarde dubbel - in woonkamer, slaapkamers (horizontaal)
○ MV-B	Handbediening, batterij tpv keuken (voorzien van inbouwdoos) Handbediening, batterij tpv badkamer (voorzien van inbouwdoos)	⌋	Wandcontactdoos randaarde dubbel - keuken (horizontaal)
⌋ AFZ	Wandcontactdoos randaarde t.b.v. afzuigkap	⌋	Wandcontactdoos randaarde dubbel - meterkast (opbouw)
⌋ ER	Wandcontactdoos randaarde t.b.v. elektrische handdoekradiator	⊗	Centraaldoos met lichtpunt
⌋ KK	Wandcontactdoos randaarde t.b.v. koelkast	⊗	Centraaldoos incl. armatuur
⌋ OV	Wandcontactdoos randaarde t.b.v. oven	×	Wandlichtpunt badkamer
⌋ VV	Wandcontactdoos randaarde t.b.v. vaatwasser	☐	Videofoon (2-tonig) in woning
⌋ WM/WD	Wandcontactdoos randaarde dubbel t.b.v. wasmachine / wasdroger	⊙	beldrukker
⌋ WTW	Wandcontactdoos randaarde t.b.v. mechanische ventilatie	▬	Verdeelinrichting
⌋ SV	Wandcontactdoos randaarde dubbel t.b.v. stadsverwarming	⊠ ^R	Optische rookmelder
⌋ VV	Wandcontactdoos randaarde dubbel t.b.v. vloerverwarmingsverdelers	⊠ ^{LS}	Luidspreker opbouw tegen plafond (aangeloten op OAC)
⌋ KT	Wandcontactdoos perilex 2x230V t.b.v. kooktoestel		

Schakelmateriaal: JUNG type AS500,
Duo, wit, inbouw

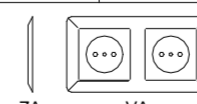

Definitief


Datum: 1-05-2026

Schaal 1:100




THE MODERNIST

Woningtype C7

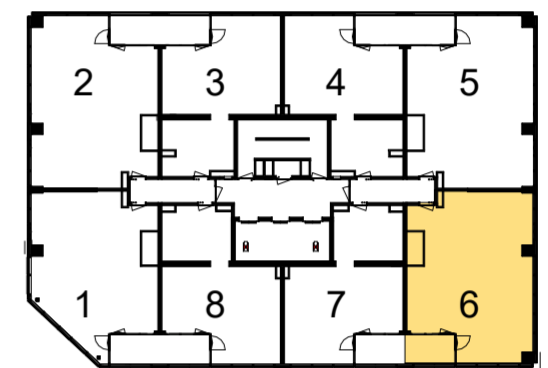

Verdieping 27-37

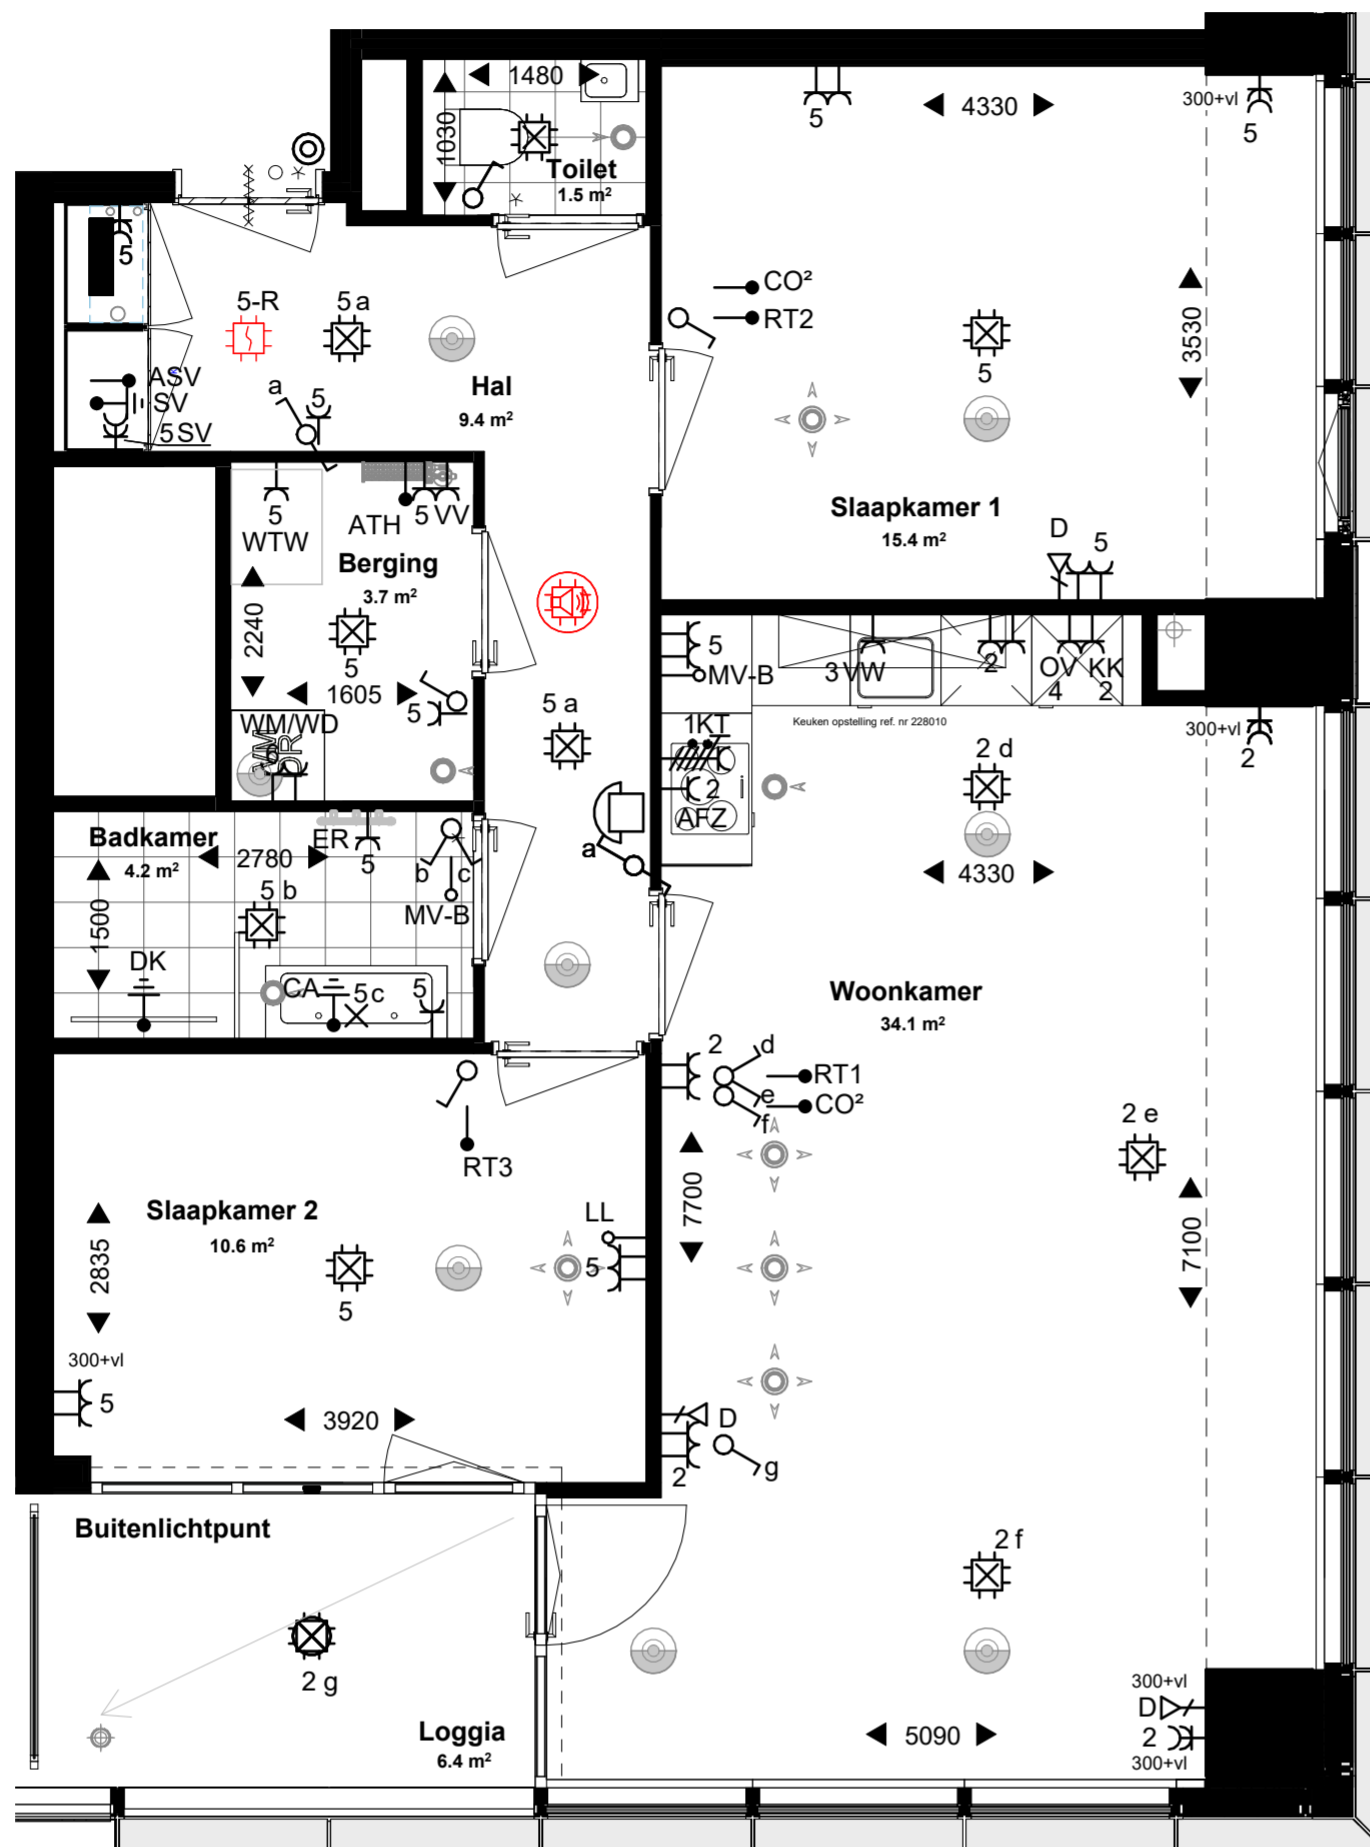

Disclaimer:


- Alle maten en oppervlaktes op tekening zijn ca. maten.
- Exacte indeling van de technische ruimte wordt bepaald door de installateur.
- Mechanische ventilatieventielen zijn indicatief ingetekend, uiteindelijke aantallen en posities worden bepaald door de installateur.
- Tegelpatroon badkamer, toilet en buitenruimte zijn indicatief.
- De indelingen van de keukens zijn indicatief, definitieve keuken tekeningen dienen aangehouden te worden.

Renvooi Elektra - Koopwoningen ZT

Indien niet nader aangegeven:

Symbol	Omschrijving	Symbol	Omschrijving
● ASV	Aansluitpunt t.b.v. afleverst (in warme meterkast)	⌋	Schakelaar, enkelpolig
● ATH	Aansluitpunt t.b.v. thermostaten (nabij VV) - (o) 3/4"	⌋	Schakelaar, enkelpolig + wandcontactdoos randaarde (horizontaal)
● RT	Aansluitpunt t.b.v. ruimte thermostaat; bedraad - (o) 3/4"	⌋	Schakelaar, serie
▽ D	Afgemonteerd aansluitpunt t.b.v. Data (1-voudig) (CAT6) - (o) 3/4"	⌋	Schakelaar, wissel
○ LL	Loze leiding t.b.v. Data - (o) 3/4"	⌋	Schakelaar, wissel + wandcontactdoos randaarde (horizontaal)
⊕ CA	Centraal aardpunt	⌋	Wandcontactdoos randaarde - berging en verkeersruimte
⊕	Vereffening	⌋	Wandcontactdoos randaarde - badkamer
● CO ²	Aansluitpunt t.b.v. CO ² -sensor met handbediening (230V)	⌋	Wandcontactdoos randaarde dubbel - in woonkamer, slaapkamers (horizontaal)
○ MV-B	Handbediening, batterij tpv keuken (voorzien van inbouwdoos) Handbediening, batterij tpv badkamer (voorzien van inbouwdoos)	⌋	Wandcontactdoos randaarde dubbel - keuken (horizontaal)
⌋ AFZ	Wandcontactdoos randaarde t.b.v. afzuigkap	⌋	Wandcontactdoos randaarde dubbel - meterkast (opbouw)
⌋ ER	Wandcontactdoos randaarde t.b.v. elektrische handdoekradiator	⊕	Centraaldoos met lichtpunt
⌋ KK	Wandcontactdoos randaarde t.b.v. koelkast	⊕	Centraaldoos incl. armatuur
⌋ OV	Wandcontactdoos randaarde t.b.v. oven	×	Wandlichtpunt badkamer
⌋ VW	Wandcontactdoos randaarde t.b.v. vaatwasser	☐	Videfoon (2-tonig) in woning
⌋ WM/WD	Wandcontactdoos randaarde dubbel t.b.v. wasmachine / wasdroger	⊙	beldrukker
⌋ WTW	Wandcontactdoos randaarde t.b.v. mechanische ventilatie	■	Verdeelinrichting
⌋ SV	Wandcontactdoos randaarde dubbel t.b.v. stadsverwarming	⌋ ^R	Optische rookmelder
⌋ VV	Wandcontactdoos randaarde dubbel t.b.v. vloerverwarmingsverdelers	⌋ ^{LS}	Luidspreker opbouw tegen plafond (aangeloten op OAC)
⌋ KT	Wandcontactdoos perilex 2x230V t.b.v. kooktoestel		

Schakelmateriaal: JUNG type AS500,
Duo, wit, inbouw

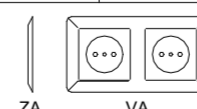

Definitief


Datum: 1-05-2026

Schaal 1:100




THE MODERN LIST

Woningtype A5

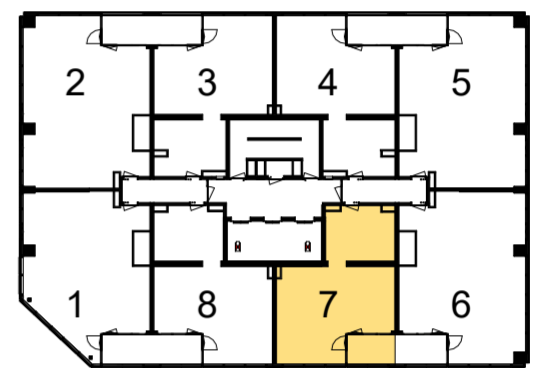

Verdieping 27-37

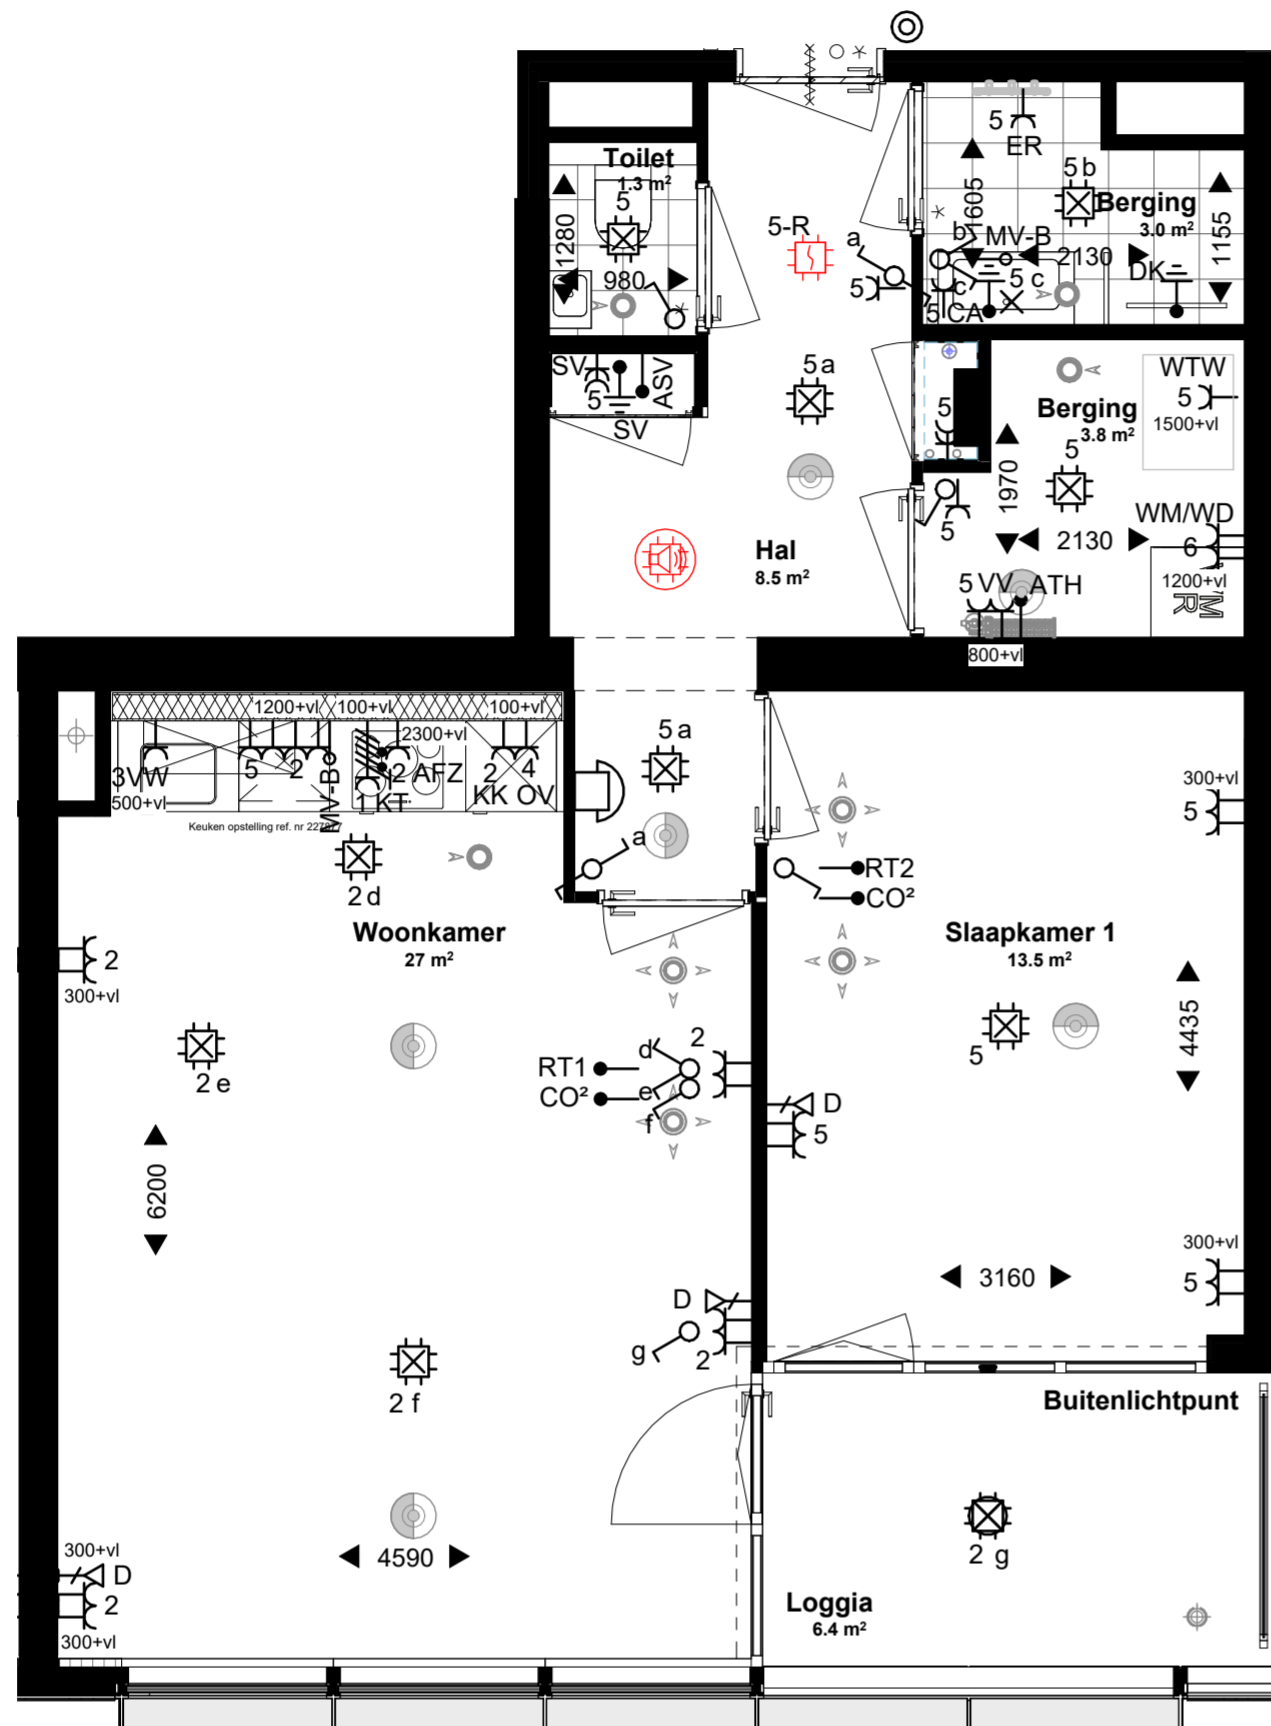

Disclaimer:


- Alle maten en oppervlaktes op tekening zijn ca. maten.
- Exacte indeling van de technische ruimte wordt bepaald door de installateur.
- Mechanische ventilatieventielen zijn indicatief ingetekend, uiteindelijke aantallen en posities worden bepaald door de installateur.
- Tegelpatroon badkamer, toilet en buitenruimte zijn indicatief.
- De indelingen van de keukens zijn indicatief, definitieve keuken tekeningen dienen aangehouden te worden.

Renvooi Elektra - Koopwoningen ZT

Indien niet nader aangegeven:

Symbol	Omschrijving	Symbol	Omschrijving
● ASV	Aansluitpunt t.b.v. afleverst (in warme meterkast)	⌋	Schakelaar, enkelpolig
● ATH	Aansluitpunt t.b.v. thermostaten (nabij VV) - (o) 3/4"	⌋	Schakelaar, enkelpolig + wandcontactdoos randaarde (horizontaal)
● RT	Aansluitpunt t.b.v. ruimte thermostaat; bedraad - (o) 3/4"	⌋	Schakelaar, serie
▽ D	Afgemonteerd aansluitpunt t.b.v. Data (1-voudig) (CAT6) - (o) 3/4"	⌋	Schakelaar, wissel
○ LL	Loze leiding t.b.v. Data - (o) 3/4"	⌋	Schakelaar, wissel + wandcontactdoos randaarde (horizontaal)
⊕ CA	Centraal aardpunt	⌋	Wandcontactdoos randaarde - berging en verkeersruimte
⊕	Vereffening	⌋	Wandcontactdoos randaarde - badkamer
● CO ²	Aansluitpunt t.b.v. CO ² -sensor met handbediening (230V)	⌋	Wandcontactdoos randaarde dubbel - in woonkamer, slaapkamers (horizontaal)
○ MV-B	Handbediening, batterij tpv keuken (voorzien van inbouwdoos) Handbediening, batterij tpv badkamer (voorzien van inbouwdoos)	⌋	Wandcontactdoos randaarde dubbel - keuken (horizontaal)
⌋ AFZ	Wandcontactdoos randaarde t.b.v. afzuigkap	⌋	Wandcontactdoos randaarde dubbel - meterkast (opbouw)
⌋ ER	Wandcontactdoos randaarde t.b.v. elektrische handdoekradiator	⊗	Centraaldoos met lichtpunt
⌋ KK	Wandcontactdoos randaarde t.b.v. koelkast	⊗	Centraaldoos incl. armatuur
⌋ OV	Wandcontactdoos randaarde t.b.v. oven	×	Wandlichtpunt badkamer
⌋ VV	Wandcontactdoos randaarde t.b.v. vaatwasser	☎	Videfoon (2-tonig) in woning
⌋ WM/WD	Wandcontactdoos randaarde dubbel t.b.v. wasmachine / wasdroger	⊙	beldrukker
⌋ WTW	Wandcontactdoos randaarde t.b.v. mechanische ventilatie	■	Verdeelinrichting
⌋ SV	Wandcontactdoos randaarde dubbel t.b.v. stadsverwarming	⊠ ^R	Optische rookmelder
⌋ VV	Wandcontactdoos randaarde dubbel t.b.v. vloerverwarmingsverdelers	⊠ ^{LS}	Luidspreker opbouw tegen plafond (aangeloten op OAC)
⌋ KT	Wandcontactdoos perilex 2x230V t.b.v. kooktoestel		

Schakelmateriaal: JUNG type AS500,
Duo, wit, inbouw

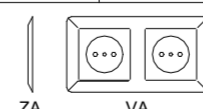

Definitief


Datum: 1-05-2026

Schaal 1:100




THE MODERNIST

Woningtype C8-s1

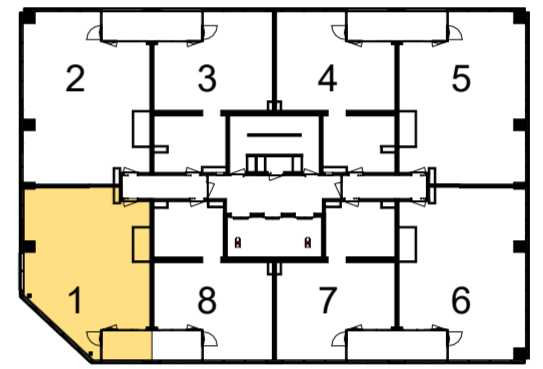

Verdieping 27-28

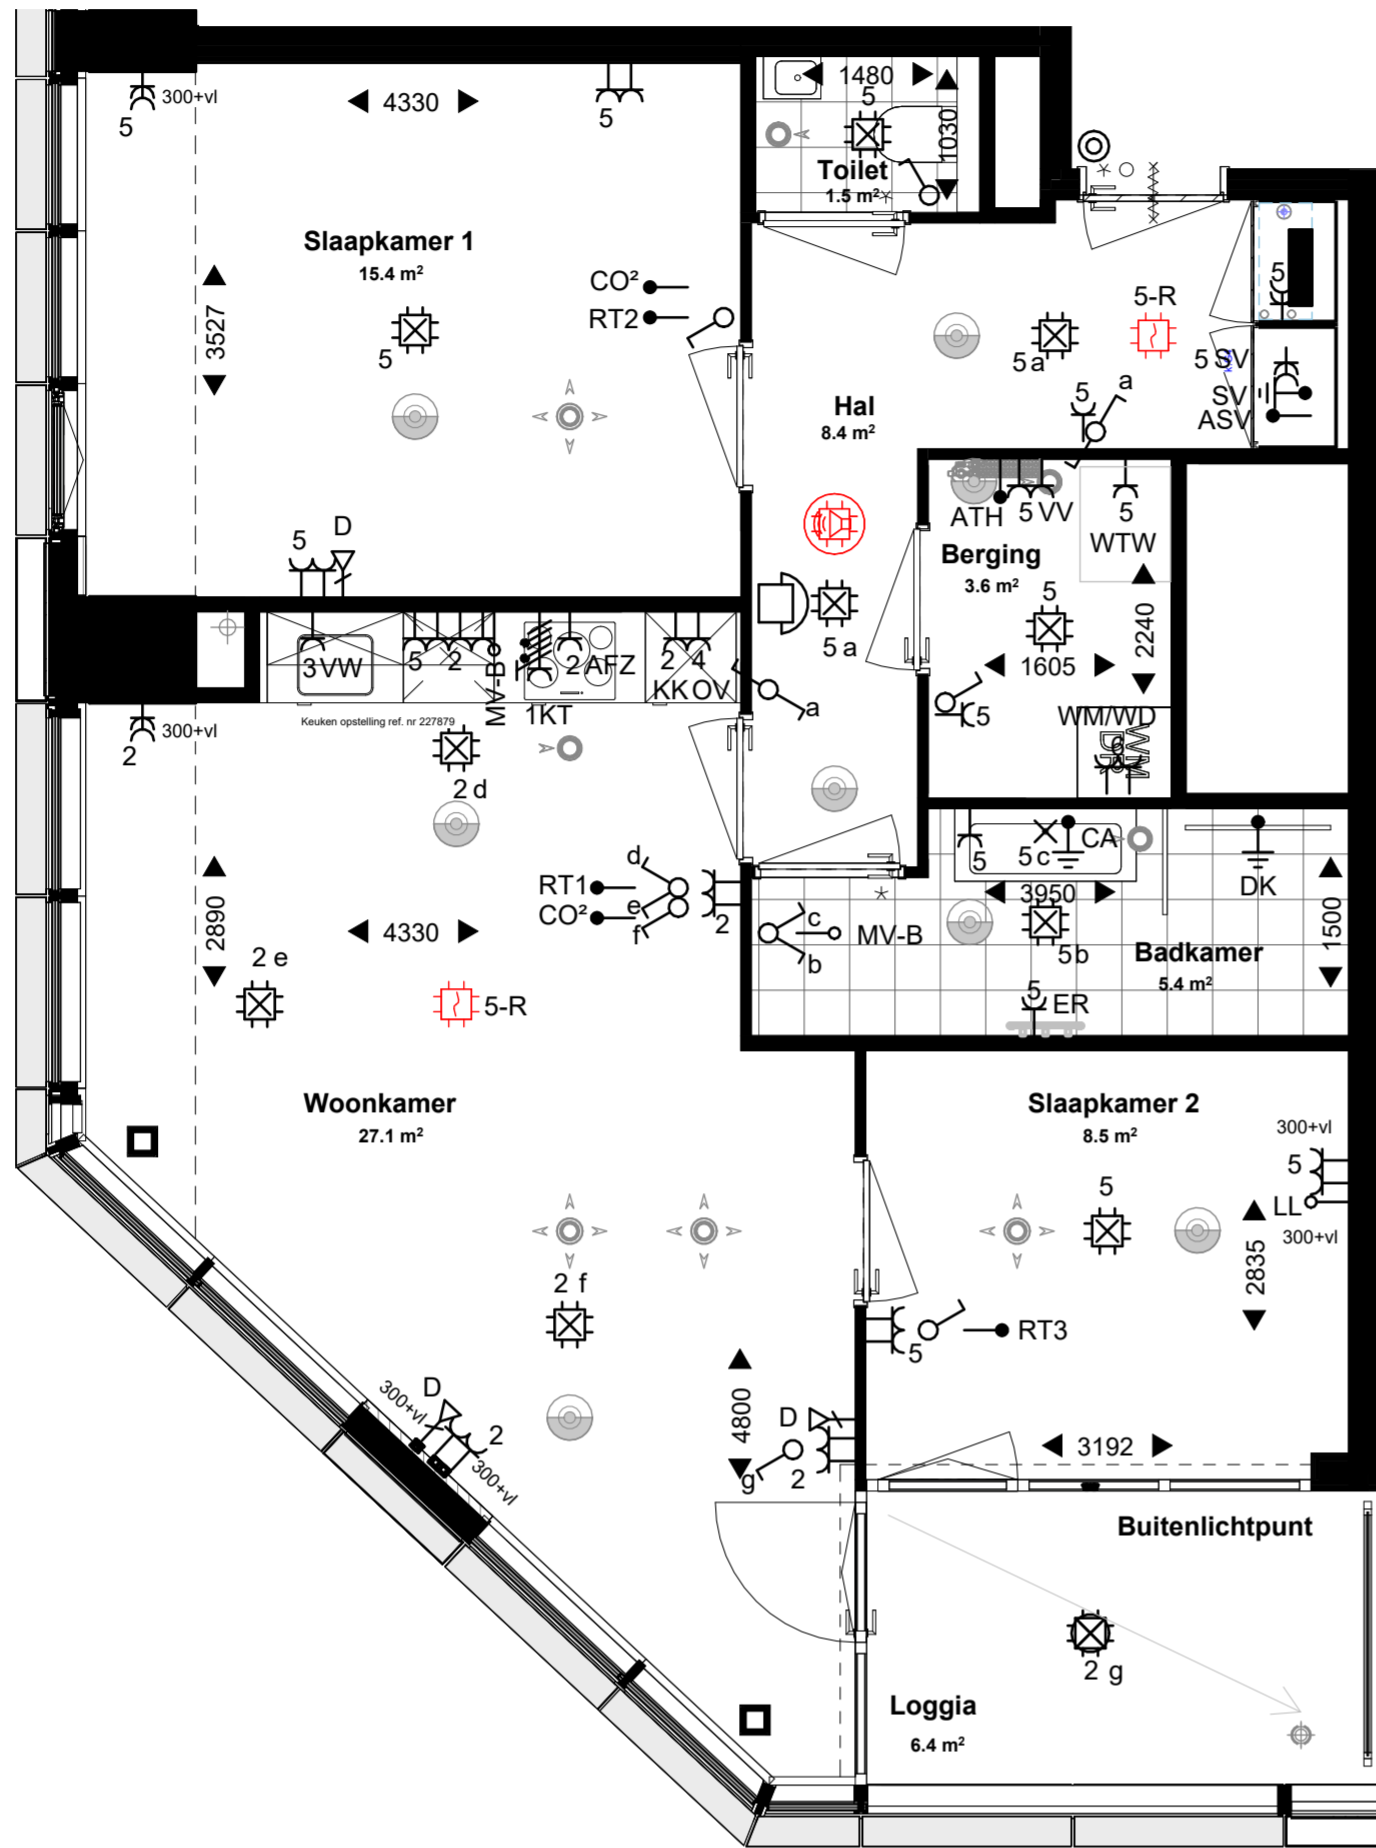

Disclaimer:


- Alle maten en oppervlaktes op tekening zijn ca. maten.
- Exacte indeling van de technische ruimte wordt bepaald door de installateur.
- Mechanische ventilatieventielen zijn indicatief ingetekend, uiteindelijke aantallen en posities worden bepaald door de installateur.
- Tegelpatroon badkamer, toilet en buitenruimte zijn indicatief.
- De indelingen van de keukens zijn indicatief, definitieve keuken tekeningen dienen aangehouden te worden.

Renvooi Elektra - Koopwoningen ZT

Indien niet nader aangegeven:

Symbol	Omschrijving	Symbol	Omschrijving
ASV	Aansluitpunt t.b.v. afleverset (in warme meterkast)	⌚	Schakelaar, enkelpolig
ATH	Aansluitpunt t.b.v. thermostaten (nabij VV) - (o) 3/4"	⌚	Schakelaar, enkelpolig + wandcontactdoos randaarde (horizontaal)
RT	Aansluitpunt t.b.v. ruimte thermostaat; bedraad - (o) 3/4"	⌚	Schakelaar, serie
D	Afgemonteerd aansluitpunt t.b.v. Data (1-voudig) (CAT6) - (o) 3/4"	⌚	Schakelaar, wissel
LL	Loze leiding t.b.v. Data - (o) 3/4"	⌚	Schakelaar, wissel + wandcontactdoos randaarde (horizontaal)
CA	Centraal aardpunt	⌚	Wandcontactdoos randaarde - berging en verkeersruimte
•	Vereffening	⌚	Wandcontactdoos randaarde - badkamer
CO ²	Aansluitpunt t.b.v. CO ² -sensor met handbediening (230V)	⌚	Wandcontactdoos randaarde dubbel - in woonkamer, slaapkamers (horizontaal)
MV-B	Handbediening, batterij tpv keuken (voorzien van inbouwdoos) Handbediening, batterij tpv badkamer (voorzien van inbouwdoos)	⌚	Wandcontactdoos randaarde dubbel - keuken (horizontaal)
AFZ	Wandcontactdoos randaarde t.b.v. afzuigkap	⌚	Wandcontactdoos randaarde dubbel - meterkast (opbouw)
ER	Wandcontactdoos randaarde t.b.v. elektrische handdoekradiator	⌚	Centraaldoos met lichtpunt
KK	Wandcontactdoos randaarde t.b.v. koelkast	⌚	Centraaldoos incl. armatuur
OV	Wandcontactdoos randaarde t.b.v. oven	×	Wandlichtpunt badkamer
VW	Wandcontactdoos randaarde t.b.v. vaatwasser	⌚	Videofoon (2-tonig) in woning
WM/WD	Wandcontactdoos randaarde dubbel t.b.v. wasmachine / wasdroger	⌚	beldrukker
WTW	Wandcontactdoos randaarde t.b.v. mechanische ventilatie	■	Verdeelinrichting
SV	Wandcontactdoos randaarde dubbel t.b.v. stadsverwarming	⌚ ^R	Optische rookmelder
VV	Wandcontactdoos randaarde dubbel t.b.v. vloerverwarmingsverdelers	⌚ ^{LS}	Luidspreker opbouw tegen plafond (aangeloten op OAC)
KT	Wandcontactdoos perilex 2x230V t.b.v. kooktoestel		

Schakelmateriaal: JUNG type AS500,
Duo, wit, inbouw

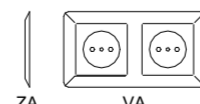

Definitief


Datum: 1-05-2026

Schaal 1:100




THE MODERN LIST

Woningtype C8-s2

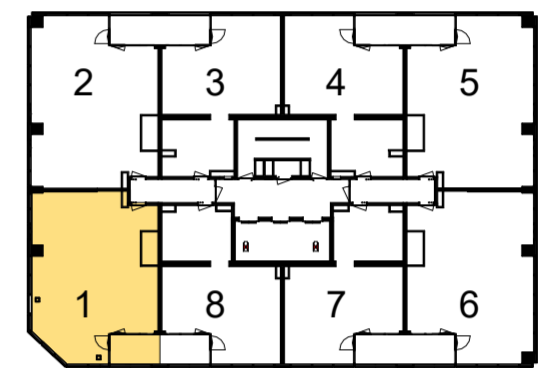

Verdieping 29-30

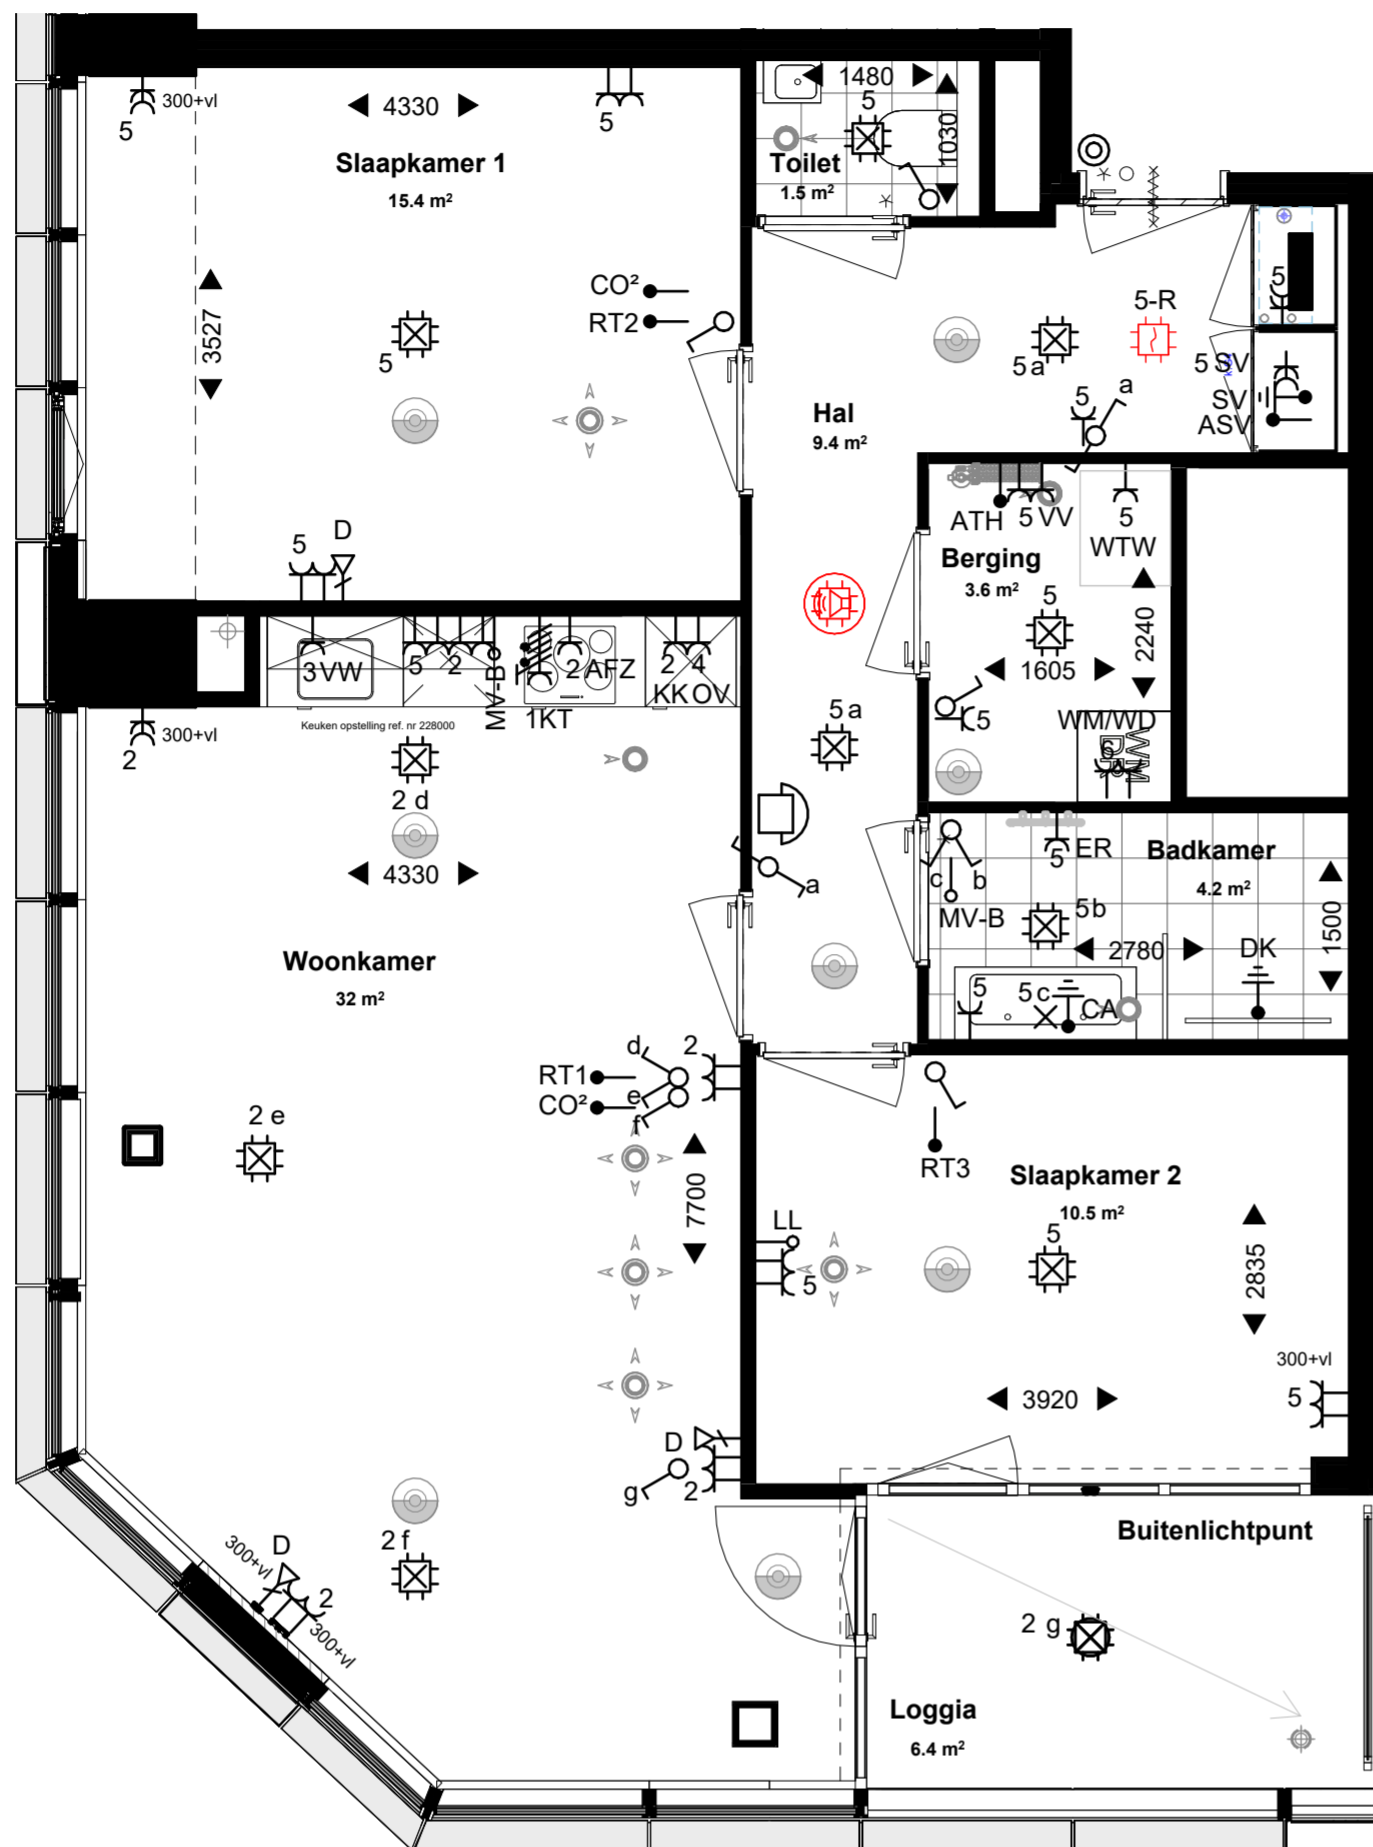

Disclaimer:


- Alle maten en oppervlaktes op tekening zijn ca. maten.
- Exacte indeling van de technische ruimte wordt bepaald door de installateur.
- Mechanische ventilatieventielen zijn indicatief ingetekend, uiteindelijke aantallen en posities worden bepaald door de installateur.
- Tegelpatroon badkamer, toilet en buitenruimte zijn indicatief.
- De indelingen van de keukens zijn indicatief, definitieve keuken tekeningen dienen aangehouden te worden.

Renvooi Elektra - Koopwoningen ZT

Indien niet nader aangegeven:

Symbol	Omschrijving	Symbol	Omschrijving
ASV	Aansluitpunt t.b.v. afleverset (in warme meterkast)	⌋	Schakelaar, enkelpolig
ATH	Aansluitpunt t.b.v. thermostaten (nabij VV) - (o) 3/4"	⌋	Schakelaar, enkelpolig + wandcontactdoos randaarde (horizontaal)
RT	Aansluitpunt t.b.v. ruimte thermostaat; bedraad - (o) 3/4"	⌋	Schakelaar, serie
D	Afgemonteerd aansluitpunt t.b.v. Data (1-voudig) (CAT6) - (o) 3/4"	⌋	Schakelaar, wissel
LL	Loze leiding t.b.v. Data - (o) 3/4"	⌋	Schakelaar, wissel + wandcontactdoos randaarde (horizontaal)
CA	Centraal aardpunt	⌋	Wandcontactdoos randaarde - berging en verkeersruimte
⌋	Vereffening	⌋	Wandcontactdoos randaarde - badkamer
CO ²	Aansluitpunt t.b.v. CO ² -sensor met handbediening (230V)	⌋	Wandcontactdoos randaarde dubbel - in woonkamer, slaapkamers (horizontaal)
MV-B	Handbediening, batterij tpv keuken (voorzien van inbouwdoos) Handbediening, batterij tpv badkamer (voorzien van inbouwdoos)	⌋	Wandcontactdoos randaarde dubbel - keuken (horizontaal)
AFZ	Wandcontactdoos randaarde t.b.v. afzuigkap	⌋	Wandcontactdoos randaarde dubbel - meterkast (opbouw)
ER	Wandcontactdoos randaarde t.b.v. elektrische handdoekradiator	⌋	Centraaldoos met lichtpunt
KK	Wandcontactdoos randaarde t.b.v. koelkast	⌋	Centraaldoos incl. armatuur
OV	Wandcontactdoos randaarde t.b.v. oven	×	Wandlichtpunt badkamer
VW	Wandcontactdoos randaarde t.b.v. vaatwasser	⌋	Videofoon (2-tonig) in woning
WM/WD	Wandcontactdoos randaarde dubbel t.b.v. wasmachine / wasdroger	⊙	beldrukker
WTW	Wandcontactdoos randaarde t.b.v. mechanische ventilatie	■	Verdeelinrichting
SV	Wandcontactdoos randaarde dubbel t.b.v. stadsverwarming	⌋ ^R	Optische rookmelder
VV	Wandcontactdoos randaarde dubbel t.b.v. vloerverwarmingsverdelers	⌋ ^{LS}	Luidspreker opbouw tegen plafond (aangeloten op OAC)
KT	Wandcontactdoos perilex 2x230V t.b.v. kooktoestel		

Schakelmateriaal: JUNG type AS500,
Duo, wit, inbouw

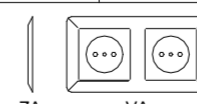

Definitief


Datum: 1-05-2026

Schaal 1:100




THE MODERNIST

Woningtype C11

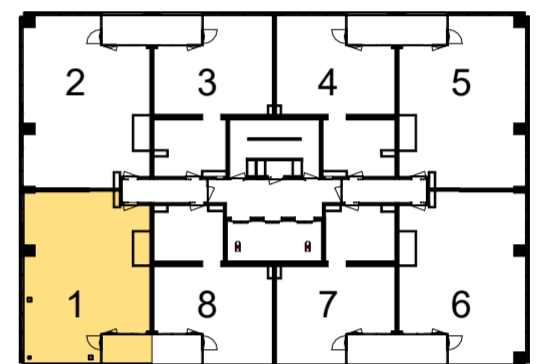

Verdieping 31-33

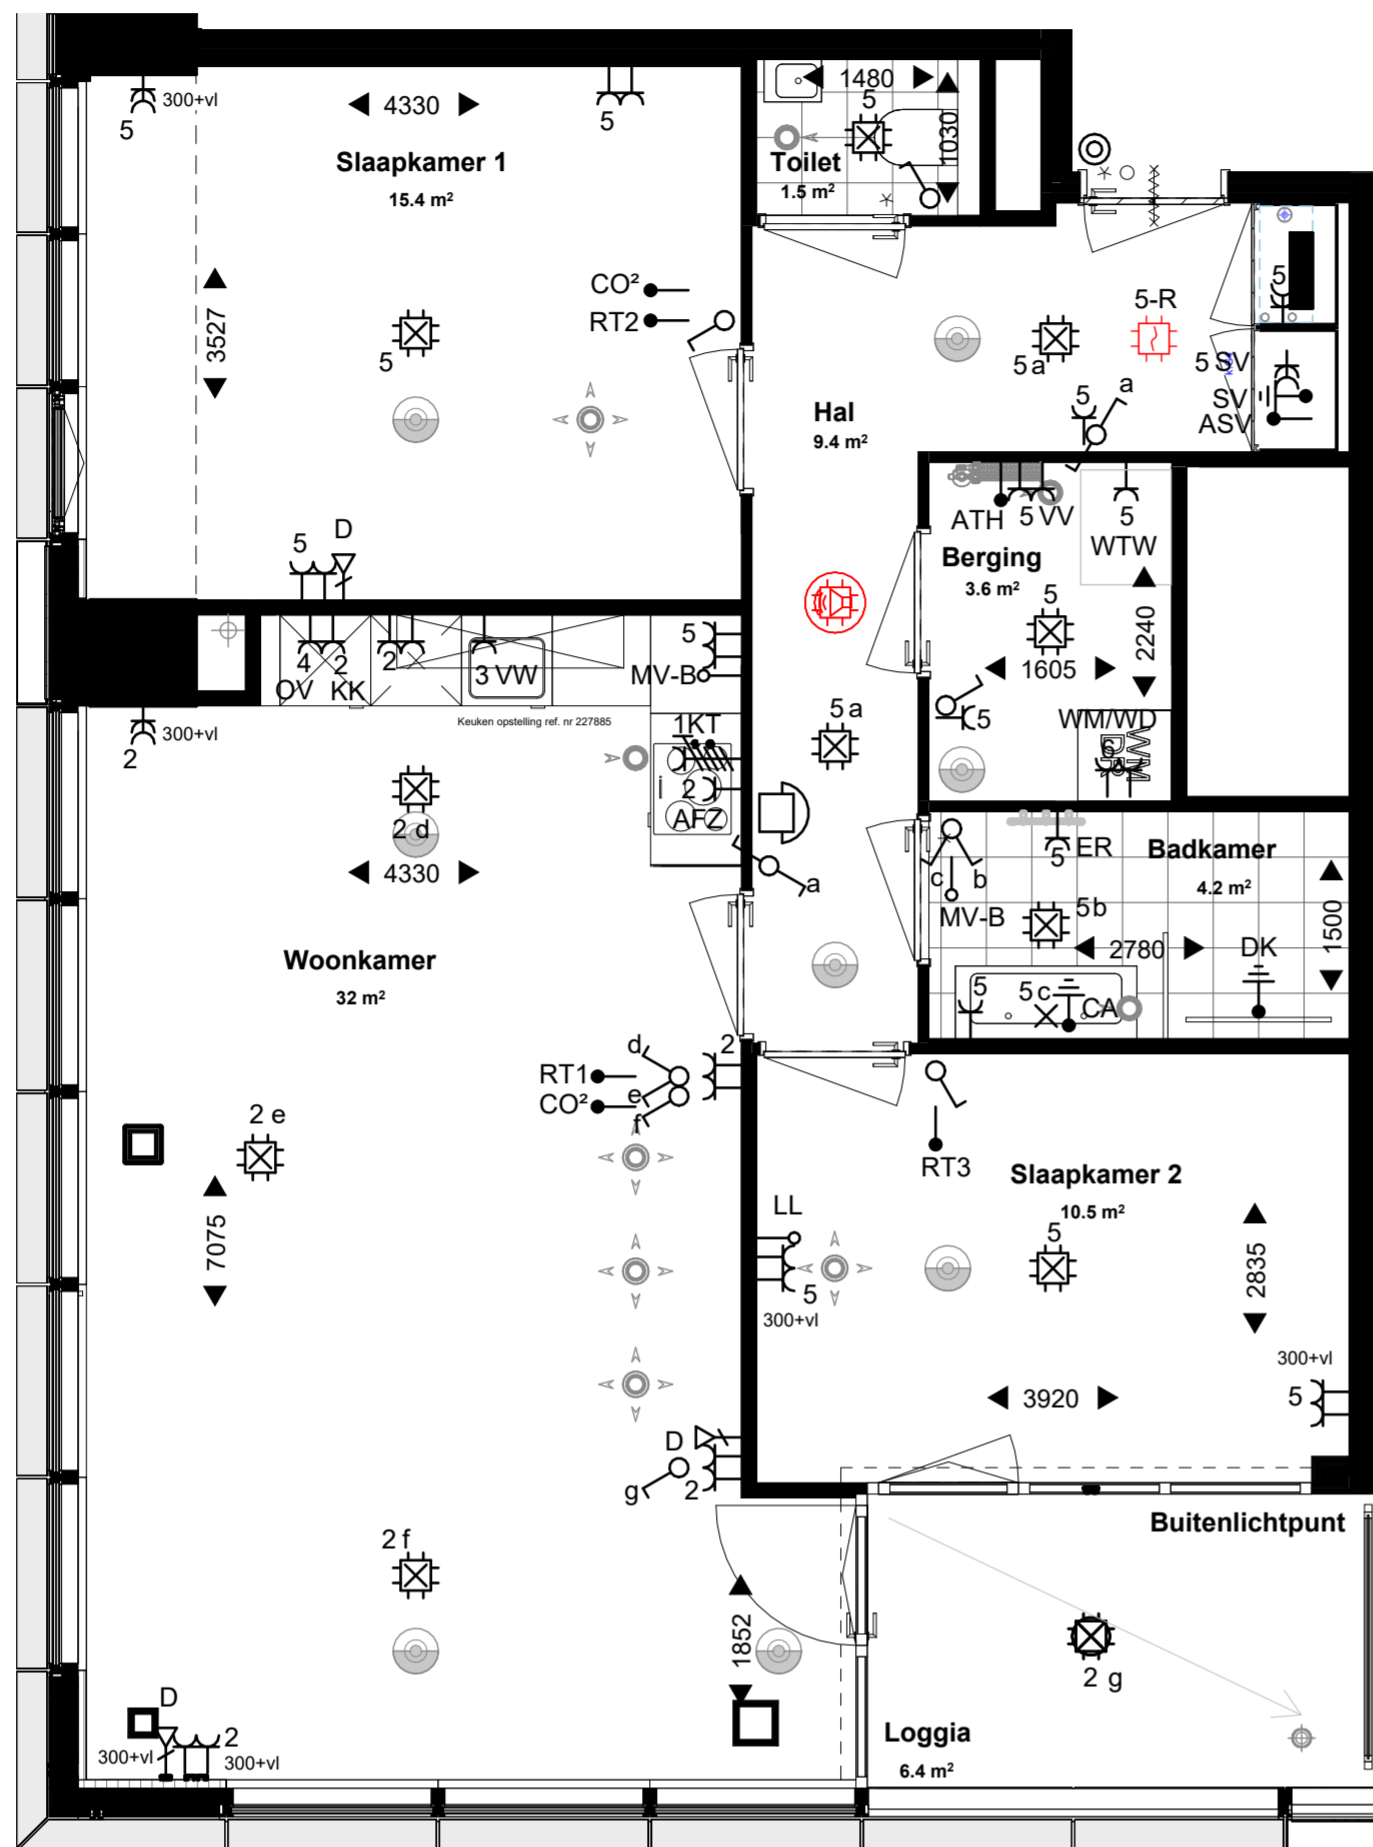

Disclaimer:


- Alle maten en oppervlaktes op tekening zijn ca. maten.
- Exacte indeling van de technische ruimte wordt bepaald door de installateur.
- Mechanische ventilatieventielen zijn indicatief ingetekend, uiteindelijke aantallen en posities worden bepaald door de installateur.
- Tegelpatroon badkamer, toilet en buitenruimte zijn indicatief.
- De indelingen van de keukens zijn indicatief, definitieve keuken tekeningen dienen aangehouden te worden.

Renvooi Elektra - Koopwoningen ZT

Indien niet nader aangegeven:

Symbol	Omschrijving	Symbol	Omschrijving
ASV	Aansluitpunt t.b.v. afleverst (in warme meterkast)	⌋	Schakelaar, enkelpolig
ATH	Aansluitpunt t.b.v. thermostaten (nabij VV) - (o) 3/4"	⌋	Schakelaar, enkelpolig + wandcontactdoos randaarde (horizontaal)
RT	Aansluitpunt t.b.v. ruimte thermostaat; bedraad - (o) 3/4"	⌋	Schakelaar, serie
D	Afgemonteerd aansluitpunt t.b.v. Data (1-voudig) (CAT6) - (o) 3/4"	⌋	Schakelaar, wissel
LL	Loze leiding t.b.v. Data - (o) 3/4"	⌋	Schakelaar, wissel + wandcontactdoos randaarde (horizontaal)
CA	Centraal aardpunt	⌋	Wandcontactdoos randaarde - berging en verkeersruimte
•	Vereffening	⌋	Wandcontactdoos randaarde - badkamer
CO ²	Aansluitpunt t.b.v. CO ² -sensor met handbediening (230V)	⌋	Wandcontactdoos randaarde dubbel - in woonkamer, slaapkamers (horizontaal)
MV-B	Handbediening, batterij tpv keuken (voorzien van inbouwdoos) Handbediening, batterij tpv badkamer (voorzien van inbouwdoos)	⌋	Wandcontactdoos randaarde dubbel - keuken (horizontaal)
AFZ	Wandcontactdoos randaarde t.b.v. afzuigkap	⌋	Wandcontactdoos randaarde dubbel - meterkast (opbouw)
ER	Wandcontactdoos randaarde t.b.v. elektrische handdoekradiator	⌋	Centraaldoos met lichtpunt
KK	Wandcontactdoos randaarde t.b.v. koelkast	⌋	Centraaldoos incl. armatuur
OV	Wandcontactdoos randaarde t.b.v. oven	×	Wandlichtpunt badkamer
VW	Wandcontactdoos randaarde t.b.v. vaatwasser	⌋	Videofoon (2-tonig) in woning
WM/WD	Wandcontactdoos randaarde dubbel t.b.v. wasmachine / wasdroger	⊙	beldrukker
WTW	Wandcontactdoos randaarde t.b.v. mechanische ventilatie	■	Verdeelinrichting
SV	Wandcontactdoos randaarde dubbel t.b.v. stadsverwarming	⌋ ^R	Optische rookmelder
VV	Wandcontactdoos randaarde dubbel t.b.v. vloerverwarmingsverdelers	⌋ ^{LS}	Luidspreker opbouw tegen plafond (aangeloten op OAC)
KT	Wandcontactdoos perilex 2x230V t.b.v. kooktoestel		

Schakelmateriaal: JUNG type AS500,
Duo, wit, inbouw

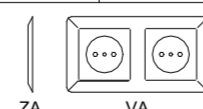

Definitief


Datum: 1-05-2026

Schaal 1:100



THE MODERNIST


Woningtype C9

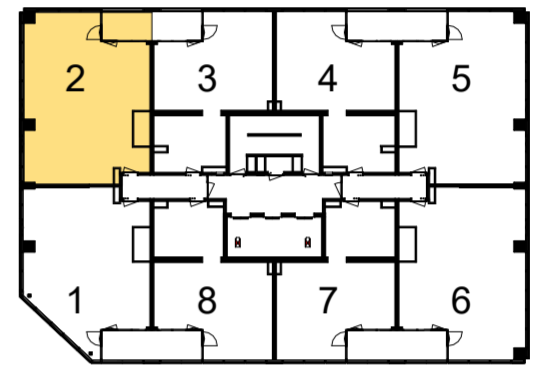

V28, V29, V32, V33, V35

Disclaimer:

- Alle maten en oppervlaktes op tekening zijn ca. maten.
- Exacte indeling van de technische ruimte wordt bepaald door de installateur.
- Mechanische ventilatieventielen zijn indicatief ingetekend, uiteindelijke aantallen en posities worden bepaald door de installateur.
- Tegelpatroon badkamer, toilet en buitenruimte zijn indicatief.
- De indelingen van de keukens zijn indicatief, definitieve keuken tekeningen dienen aangehouden te worden.

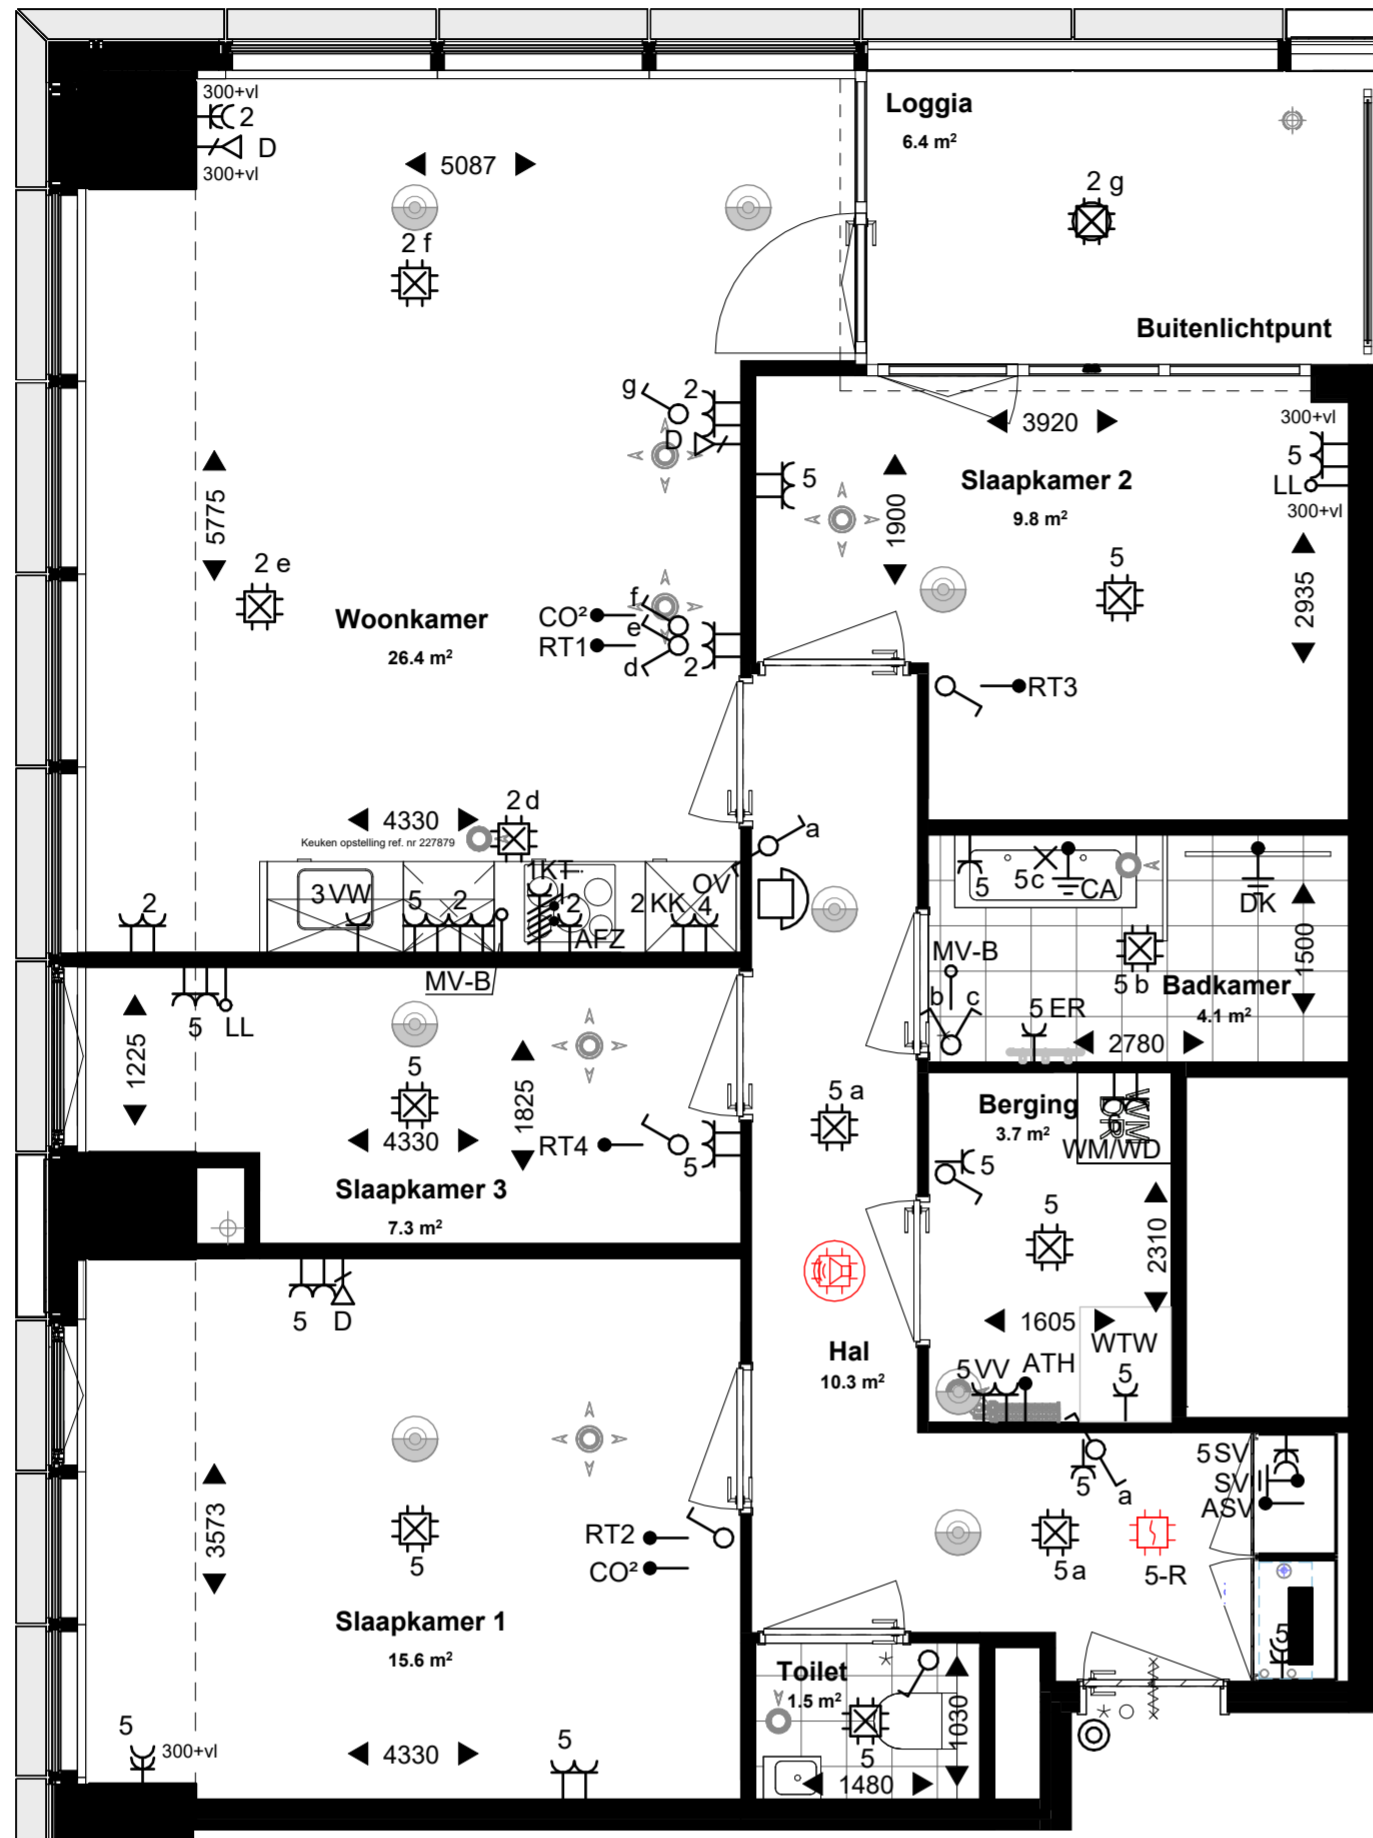


Renvooi Elektra - Koopwoningen ZT

Indien niet nader aangegeven:

Symbol	Omschrijving	Symbol	Omschrijving
ASV	Aansluitpunt t.b.v. afleverzet (in warme meterkast)	⌋	Schakelaar, enkelpolig
ATH	Aansluitpunt t.b.v. thermostaten (nabij VV) - (o) 3/4"	⌋	Schakelaar, enkelpolig + wandcontactdoos randaarde (horizontaal)
RT	Aansluitpunt t.b.v. ruimte thermostaat; bedraad - (o) 3/4"	⌋	Schakelaar, serie
D	Afgemonteerd aansluitpunt t.b.v. Data (1-voudig) (CAT6) - (o) 3/4"	⌋	Schakelaar, wissel
LL	Loze leiding t.b.v. Data - (o) 3/4"	⌋	Schakelaar, wissel + wandcontactdoos randaarde (horizontaal)
CA	Centraal aardpunt	⌋	Wandcontactdoos randaarde - berging en verkeersruimte
•	Vereffening	⌋	Wandcontactdoos randaarde - badkamer
CO²	Aansluitpunt t.b.v. CO²-sensor met handbediening (230V)	⌋	Wandcontactdoos randaarde dubbel - in woonkamer, slaapkamers (horizontaal)
MV-B	Handbediening, batterij tpv keuken (voorzien van inbouwdoos) Handbediening, batterij tpv badkamer (voorzien van inbouwdoos)	⌋	Wandcontactdoos randaarde dubbel - keuken (horizontaal)
AFZ	Wandcontactdoos randaarde t.b.v. afzuigkap	⌋	Wandcontactdoos randaarde dubbel - meterkast (opbouw)
ER	Wandcontactdoos randaarde t.b.v. elektrische handdoekradiator	⌋	Centraaldoos met lichtpunt
KK	Wandcontactdoos randaarde t.b.v. koelkast	⌋	Centraaldoos incl. armatuur
OV	Wandcontactdoos randaarde t.b.v. oven	×	Wandlichtpunt badkamer
VW	Wandcontactdoos randaarde t.b.v. vaatwasser	☐	Videofoon (2-tonig) in woning
WM/WD	Wandcontactdoos randaarde dubbel t.b.v. wasmachine / wasdroger	⊙	beldrukker
WTW	Wandcontactdoos randaarde t.b.v. mechanische ventilatie	■	Verdeelinrichting
SV	Wandcontactdoos randaarde dubbel t.b.v. stadsverwarming	⌋ ^R	Optische rookmelder
VV	Wandcontactdoos randaarde dubbel t.b.v. vloerverwarmingsverdelers	⌋ ^{LS}	Luidspeaker opbouw tegen plafond (aangeloten op OAC)
KT	Wandcontactdoos perilex 2x230V t.b.v. kooktoestel		

Schakelmateriaal: JUNG type AS500,
Duo, wit, inbouw

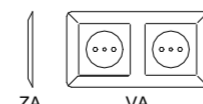

Definitief


Datum: 1-05-2026

Schaal 1:100



THE MODERN LIST


Woningtype C10

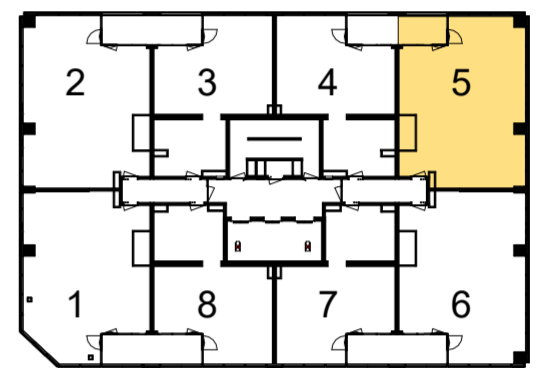

V27, V30, V31, V34, V35

Disclaimer:

- Alle maten en oppervlaktes op tekening zijn ca. maten.
- Exacte indeling van de technische ruimte wordt bepaald door de installateur.
- Mechanische ventilatieventielen zijn indicatief ingetekend, uiteindelijke aantallen en posities worden bepaald door de installateur.
- Tegelpatroon badkamer, toilet en buitenruimte zijn indicatief.
- De indelingen van de keukens zijn indicatief, definitieve keuken tekeningen dienen aangehouden te worden.

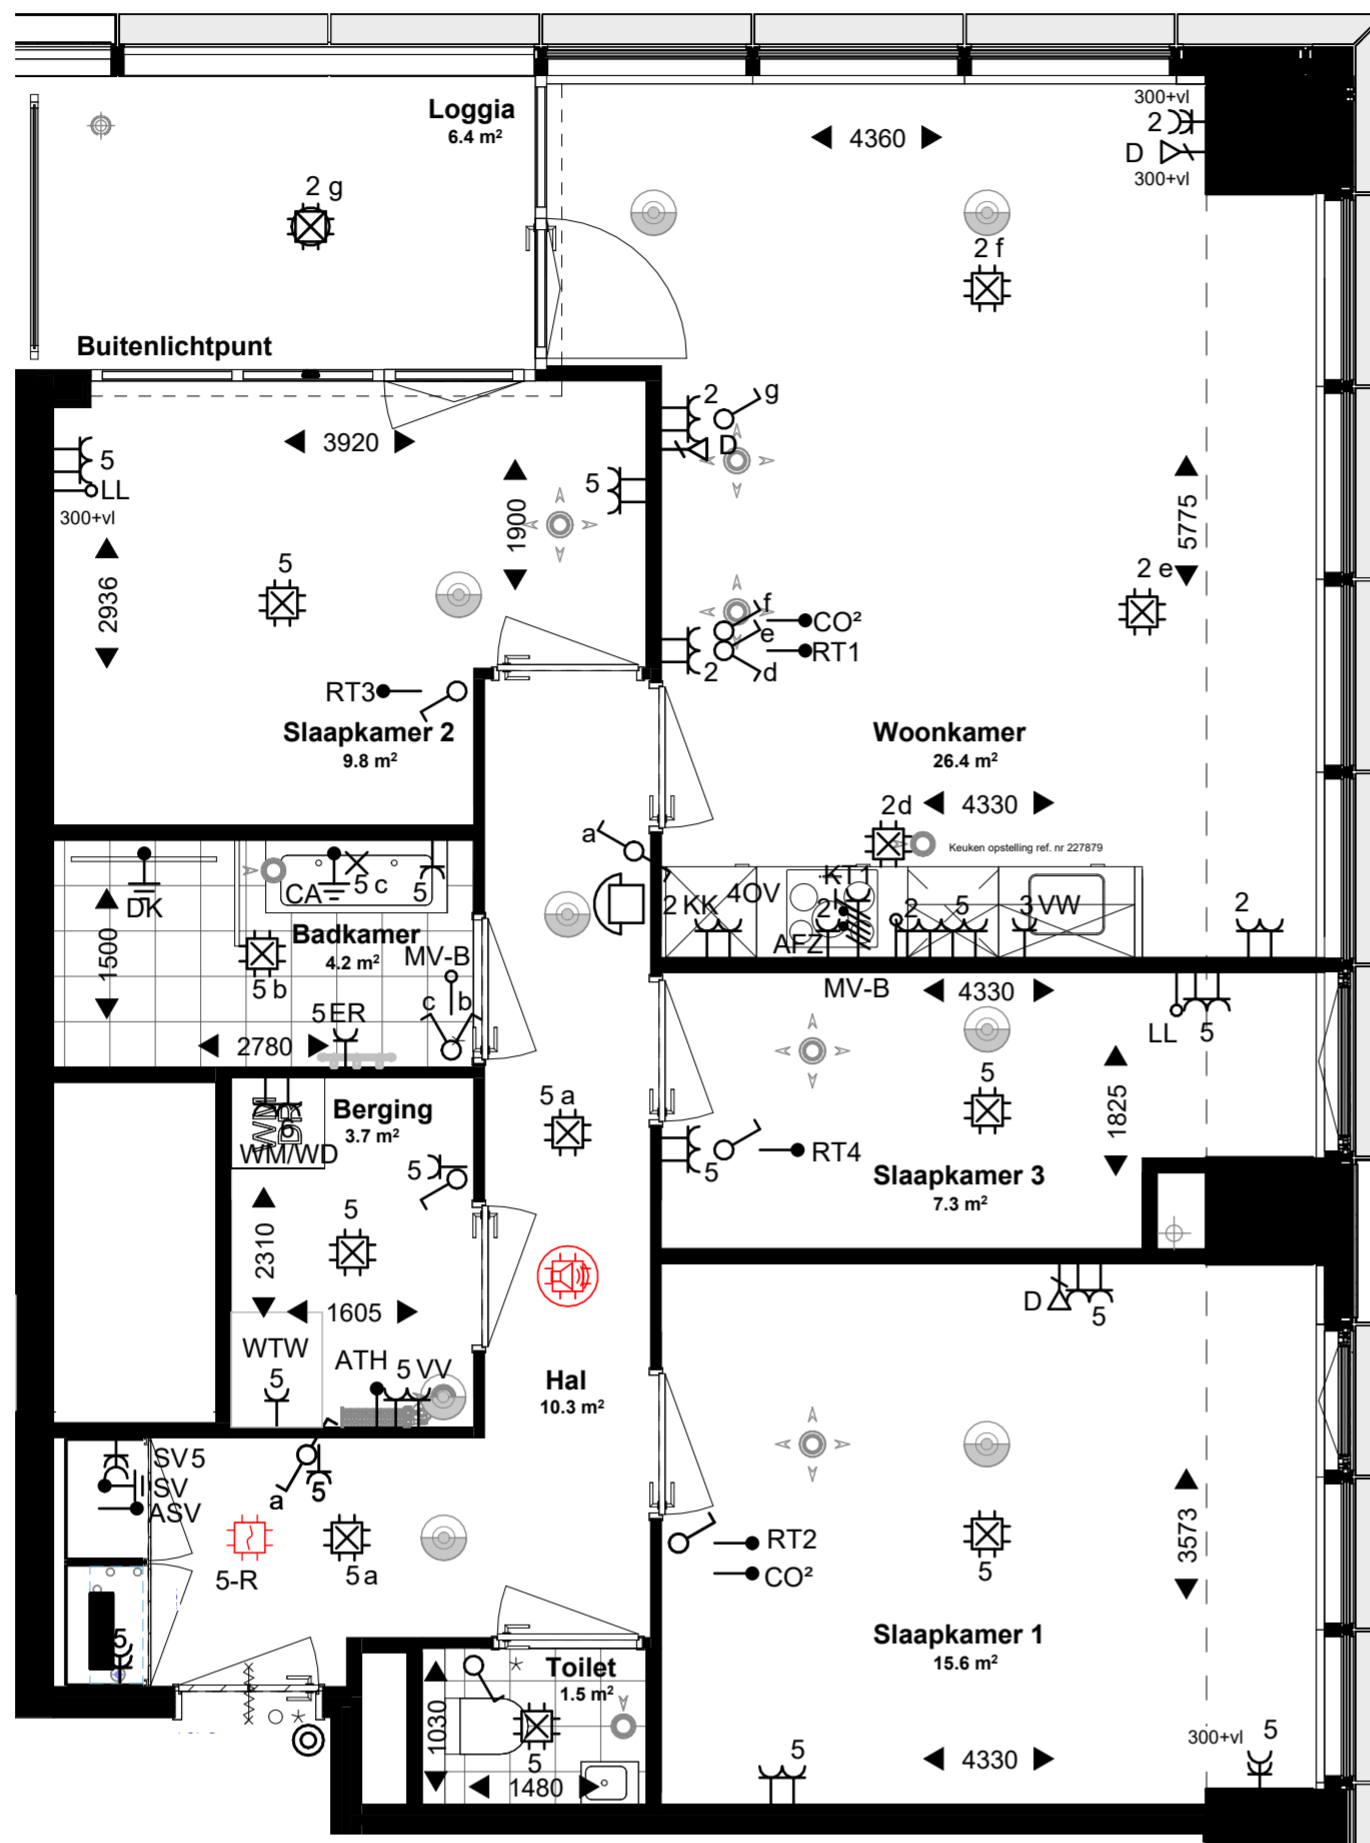


Renvooi Elektra - Koopwoningen ZT

Indien niet nader aangegeven:

Symbol	Omschrijving	Symbol	Omschrijving
ASV	Aansluitpunt t.b.v. afleverst (in warme meterkast)	⌋	Schakelaar, enkelpolig
ATH	Aansluitpunt t.b.v. thermostaten (nabij VV) - (o) 3/4"	⌋	Schakelaar, enkelpolig + wandcontactdoos randaarde (horizontaal)
RT	Aansluitpunt t.b.v. ruimte thermostaat; bedraad - (o) 3/4"	⌋	Schakelaar, serie
D	Afgemonteerd aansluitpunt t.b.v. Data (1-voudig) (CAT6) - (o) 3/4"	⌋	Schakelaar, wissel
LL	Loze leiding t.b.v. Data - (o) 3/4"	⌋	Schakelaar, wissel + wandcontactdoos randaarde (horizontaal)
CA	Centraal aardpunt	⌋	Wandcontactdoos randaarde - berging en verkeersruimte
•	Vereffening	⌋	Wandcontactdoos randaarde - badkamer
CO ²	Aansluitpunt t.b.v. CO ² -sensor met handbediening (230V)	⌋	Wandcontactdoos randaarde dubbel - in woonkamer, slaapkamers (horizontaal)
MV-B	Handbediening, batterij tpv keuken (voorzien van inbouwdoos) Handbediening, batterij tpv badkamer (voorzien van inbouwdoos)	⌋	Wandcontactdoos randaarde dubbel - keuken (horizontaal)
AFZ	Wandcontactdoos randaarde t.b.v. afzuigkap	⌋	Wandcontactdoos randaarde dubbel - meterkast (opbouw)
ER	Wandcontactdoos randaarde t.b.v. elektrische handdoekradiator	⊠	Centraaldoos met lichtpunt
KK	Wandcontactdoos randaarde t.b.v. koelkast	⊠	Centraaldoos incl. armatuur
OV	Wandcontactdoos randaarde t.b.v. oven	×	Wandlichtpunt badkamer
VW	Wandcontactdoos randaarde t.b.v. vaatwasser	☐	Videfoon (2-tonig) in woning
WM/WD	Wandcontactdoos randaarde dubbel t.b.v. wasmachine / wasdroger	⊙	beldrukker
WTW	Wandcontactdoos randaarde t.b.v. mechanische ventilatie	■	Verdeelinrichting
SV	Wandcontactdoos randaarde dubbel t.b.v. stadsverwarming	⊠ ^R	Optische rookmelder
VV	Wandcontactdoos randaarde dubbel t.b.v. vloerverwarmingsverdelers	⊠ ^{LS}	Luidspreker opbouw tegen plafond (aangeloten op OAC)
KT	Wandcontactdoos perilex 2x230V t.b.v. kooktoestel		

Schakelmateriaal: JUNG type AS500,
Duo, wit, inbouw

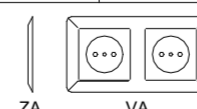


Datum: 1-05-2026

Schaal 1:100




THE MODERNIST

Woningtype C11-u1

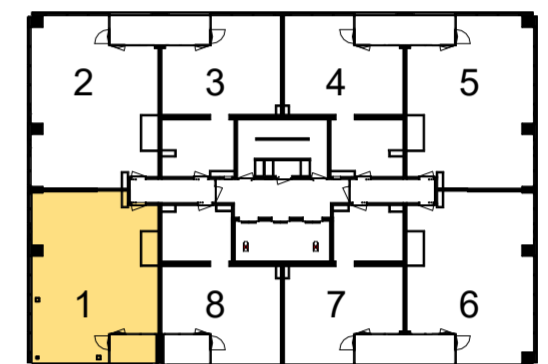

Verdieping 34-35

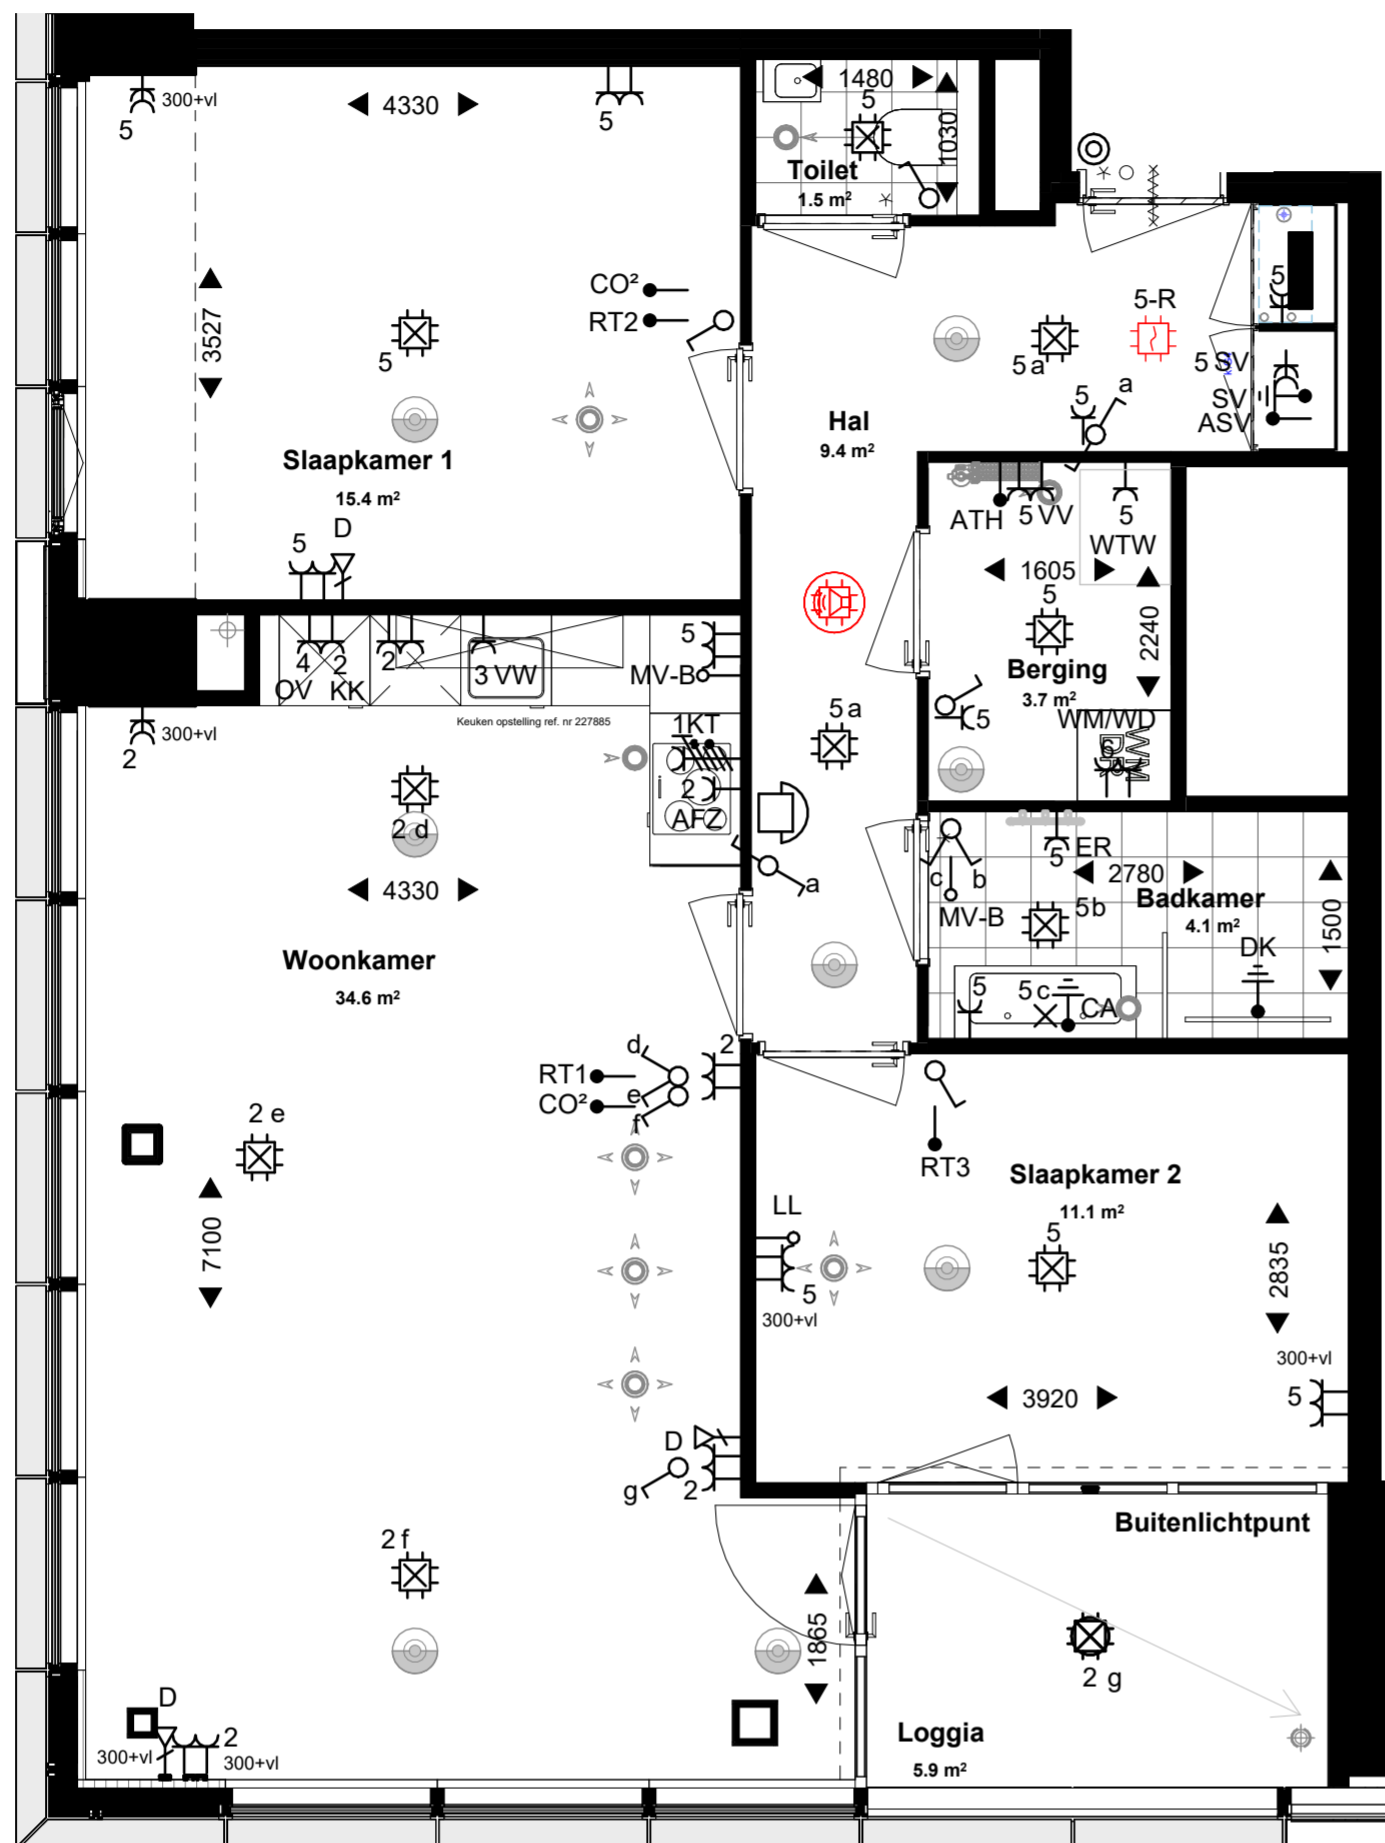

Disclaimer:


- Alle maten en oppervlaktes op tekening zijn ca. maten.
- Exacte indeling van de technische ruimte wordt bepaald door de installateur.
- Mechanische ventilatieventielen zijn indicatief ingetekend, uiteindelijke aantallen en posities worden bepaald door de installateur.
- Tegelpatroon badkamer, toilet en buitenruimte zijn indicatief.
- De indelingen van de keukens zijn indicatief, definitieve keuken tekeningen dienen aangehouden te worden.

Renvooi Elektra - Koopwoningen ZT

Indien niet nader aangegeven:

Symbol	Omschrijving	Symbol	Omschrijving
● ASV	Aansluitpunt t.b.v. afleverst (in warme meterkast)	⌋	Schakelaar, enkelpolig
● ATH	Aansluitpunt t.b.v. thermostaten (nabij VV) - (o) 3/4"	⌋	Schakelaar, enkelpolig + wandcontactdoos randaarde (horizontaal)
● RT	Aansluitpunt t.b.v. ruimte thermostaat; bedraad - (o) 3/4"	⌋	Schakelaar, serie
▽ D	Afgemonteerd aansluitpunt t.b.v. Data (1-voudig) (CAT6) - (o) 3/4"	⌋	Schakelaar, wissel
○ LL	Loze leiding t.b.v. Data - (o) 3/4"	⌋	Schakelaar, wissel + wandcontactdoos randaarde (horizontaal)
⊕ CA	Centraal aardpunt	⌋	Wandcontactdoos randaarde - berging en verkeersruimte
⊕	Vereffening	⌋	Wandcontactdoos randaarde - badkamer
● CO ²	Aansluitpunt t.b.v. CO ² -sensor met handbediening (230V)	⌋	Wandcontactdoos randaarde dubbel - in woonkamer, slaapkamers (horizontaal)
○ MV-B	Handbediening, batterij tpv keuken (voorzien van inbouwdoos) Handbediening, batterij tpv badkamer (voorzien van inbouwdoos)	⌋	Wandcontactdoos randaarde dubbel - keuken (horizontaal)
⌋ AFZ	Wandcontactdoos randaarde t.b.v. afzuigkap	⌋	Wandcontactdoos randaarde dubbel - meterkast (opbouw)
⌋ ER	Wandcontactdoos randaarde t.b.v. elektrische handdoekradiator	⊕	Centraaldoos met lichtpunt
⌋ KK	Wandcontactdoos randaarde t.b.v. koelkast	⊕	Centraaldoos incl. armatuur
⌋ OV	Wandcontactdoos randaarde t.b.v. oven	×	Wandlichtpunt badkamer
⌋ VV	Wandcontactdoos randaarde t.b.v. vaatwasser	☎	Videofoon (2-tonig) in woning
⌋ WM/WD	Wandcontactdoos randaarde dubbel t.b.v. wasmachine / wasdroger	⊙	beldrukker
⌋ WTW	Wandcontactdoos randaarde t.b.v. mechanische ventilatie	■	Verdeelinrichting
⌋ SV	Wandcontactdoos randaarde dubbel t.b.v. stadsverwarming	⊠ ^R	Optische rookmelder
⌋ VV	Wandcontactdoos randaarde dubbel t.b.v. vloerverwarmingsverdelers	⊠ ^{LS}	Luidspreker opbouw tegen plafond (aangeloten op OAC)
⌋ KT	Wandcontactdoos perilex 2x230V t.b.v. kooktoestel		

Schakelmateriaal: JUNG type AS500,
Duo, wit, inbouw

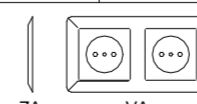

Definitief


Datum: 1-05-2026

Schaal 1:100




THE MODERN LIST

Woningtype A5sp-u1

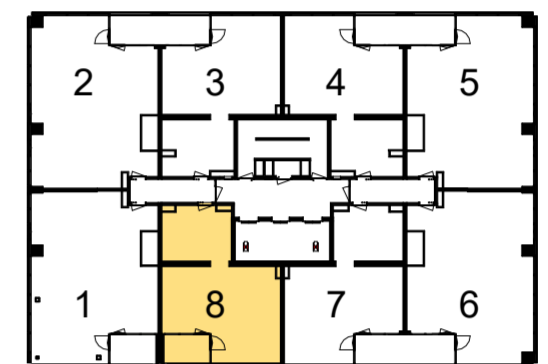

Verdieping 34-35

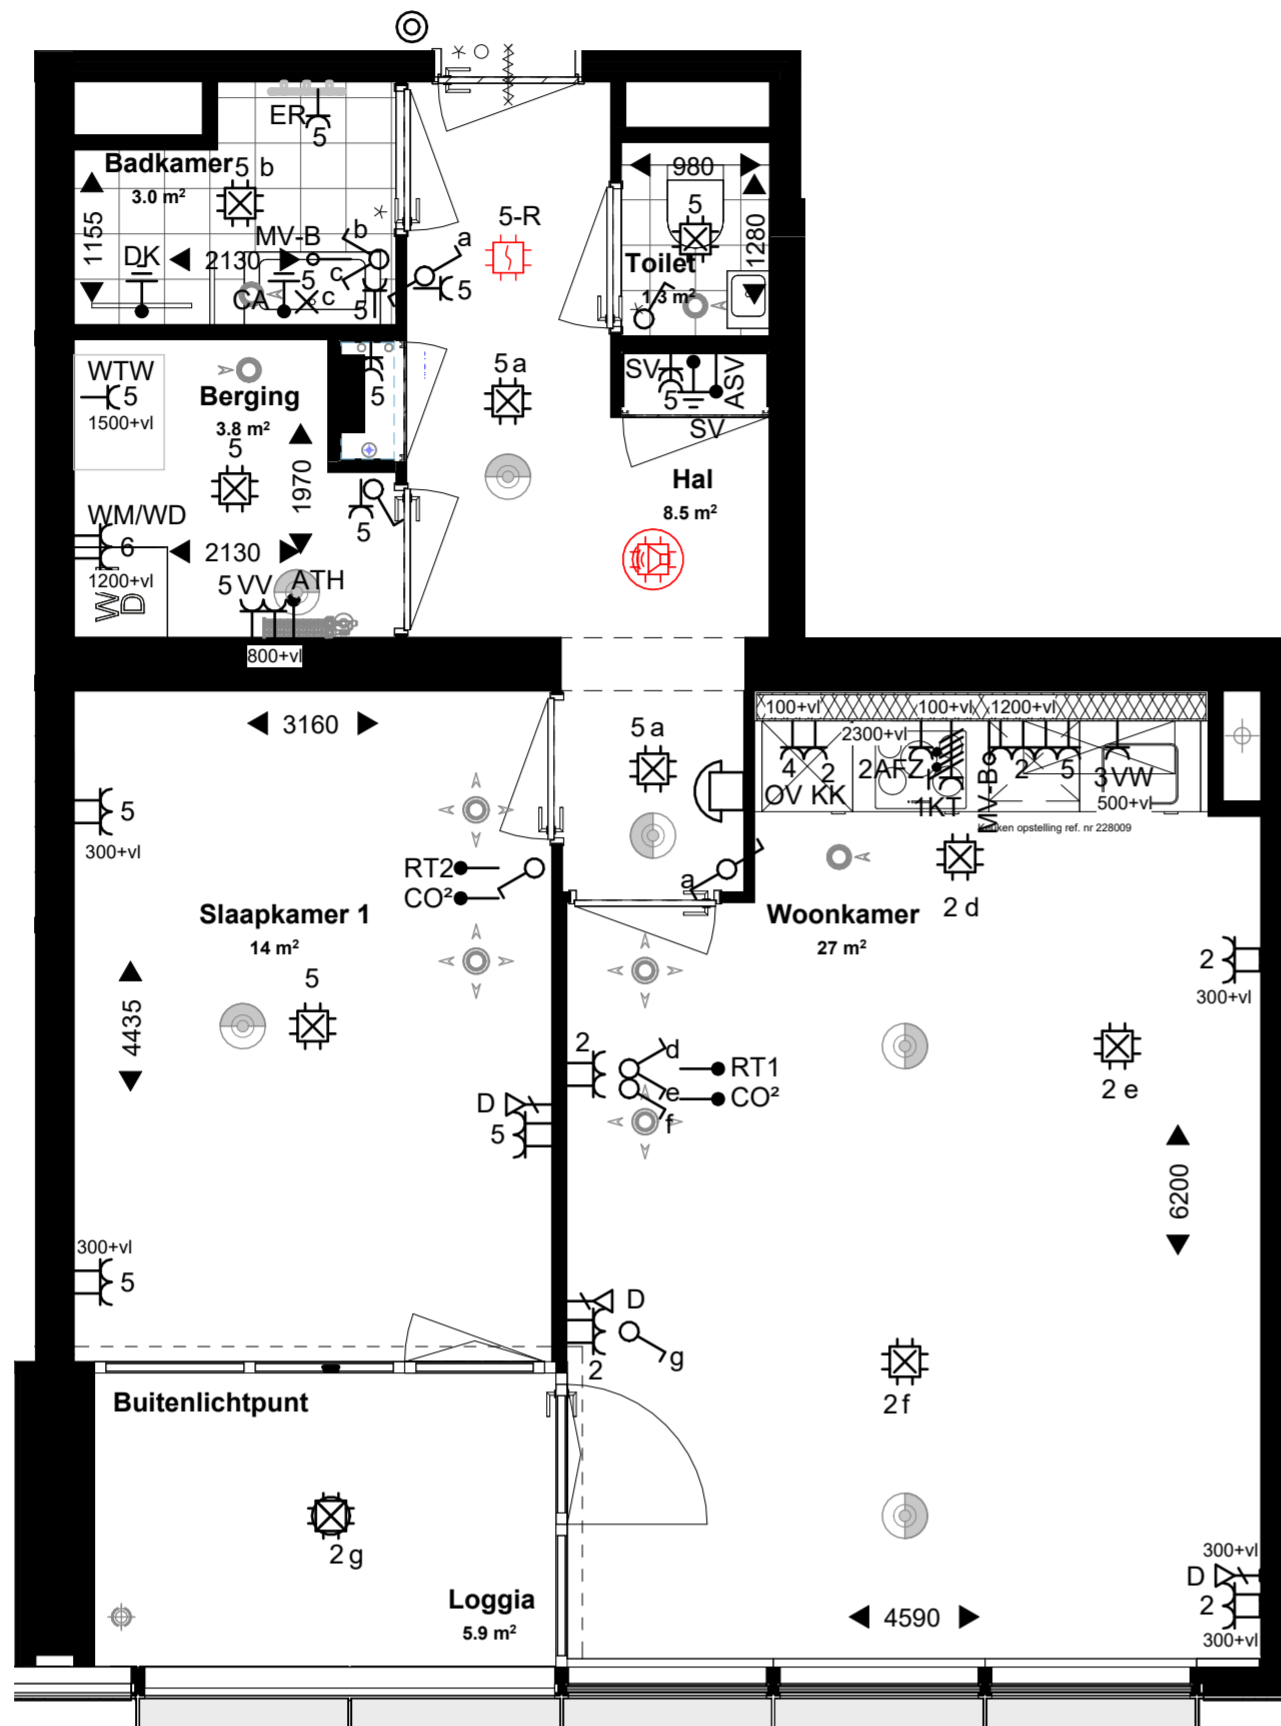

Disclaimer:


- Alle maten en oppervlaktes op tekening zijn ca. maten.
- Exacte indeling van de technische ruimte wordt bepaald door de installateur.
- Mechanische ventilatieventielen zijn indicatief ingetekend, uiteindelijke aantallen en posities worden bepaald door de installateur.
- Tegelpatroon badkamer, toilet en buitenruimte zijn indicatief.
- De indelingen van de keukens zijn indicatief, definitieve keuken tekeningen dienen aangehouden te worden.

Renvooi Elektra - Koopwoningen ZT

Indien niet nader aangegeven:

Symbol	Omschrijving	Symbol	Omschrijving
● ASV	Aansluitpunt t.b.v. afleverst (in warme meterkast)	⌋	Schakelaar, enkelpolig
● ATH	Aansluitpunt t.b.v. thermostaten (nabij VV) - (o) 3/4"	⌋	Schakelaar, enkelpolig + wandcontactdoos randaarde (horizontaal)
● RT	Aansluitpunt t.b.v. ruimte thermostaat; bedraad - (o) 3/4"	⌋	Schakelaar, serie
▽ D	Afgemonteerd aansluitpunt t.b.v. Data (1-voudig) (CAT6) - (o) 3/4"	⌋	Schakelaar, wissel
○ LL	Loze leiding t.b.v. Data - (o) 3/4"	⌋	Schakelaar, wissel + wandcontactdoos randaarde (horizontaal)
⊕ CA	Centraal aardpunt	⌋	Wandcontactdoos randaarde - berging en verkeersruimte
⊕	Vereffening	⌋	Wandcontactdoos randaarde - badkamer
● CO ²	Aansluitpunt t.b.v. CO ² -sensor met handbediening (230V)	⌋	Wandcontactdoos randaarde dubbel - in woonkamer, slaapkamers (horizontaal)
○ MV-B	Handbediening, batterij tpv keuken (voorzien van inbouwdoos) Handbediening, batterij tpv badkamer (voorzien van inbouwdoos)	⌋	Wandcontactdoos randaarde dubbel - keukens (horizontaal)
⌋ AFZ	Wandcontactdoos randaarde t.b.v. afzuigkap	⌋	Wandcontactdoos randaarde dubbel - meterkast (opbouw)
⌋ ER	Wandcontactdoos randaarde t.b.v. elektrische handdoekradiator	⊕	Centraaldoos met lichtpunt
⌋ KK	Wandcontactdoos randaarde t.b.v. koelkast	⊕	Centraaldoos incl. armatuur
⌋ OV	Wandcontactdoos randaarde t.b.v. oven	×	Wandlichtpunt badkamer
⌋ VV	Wandcontactdoos randaarde t.b.v. vaatwasser	☎	Videfoon (2-tonig) in woning
⌋ WM/WD	Wandcontactdoos randaarde dubbel t.b.v. wasmachine / wasdroger	⊙	beldrukker
⌋ WTW	Wandcontactdoos randaarde t.b.v. mechanische ventilatie	■	Verdeelinrichting
⌋ SV	Wandcontactdoos randaarde dubbel t.b.v. stadsverwarming	⊠ ^R	Optische rookmelder
⌋ VV	Wandcontactdoos randaarde dubbel t.b.v. vloerverwarmingsverdelers	⊠ ^{LS}	Luidspreker opbouw tegen plafond (aangeloten op OAC)
⌋ KT	Wandcontactdoos perilex 2x230V t.b.v. kooktoestel		

Schakelmateriaal: JUNG type AS500,
Duo, wit, inbouw

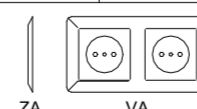

Definitief


Datum: 1-05-2026

Schaal 1:100



THE MODERN LIST


Woningtype C6-u1

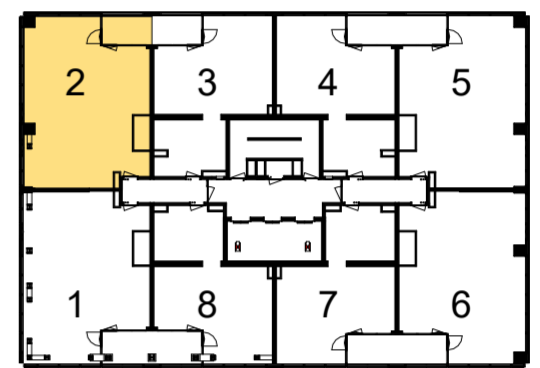

Verdieping 36

Disclaimer:

- Alle maten en oppervlaktes op tekening zijn ca. maten.
- Exacte indeling van de technische ruimte wordt bepaald door de installateur.
- Mechanische ventilatieventielen zijn indicatief ingetekend, uiteindelijke aantallen en posities worden bepaald door de installateur.
- Tegelpatroon badkamer, toilet en buitenruimte zijn indicatief.
- De indelingen van de keukens zijn indicatief, definitieve keuken tekeningen dienen aangehouden te worden.

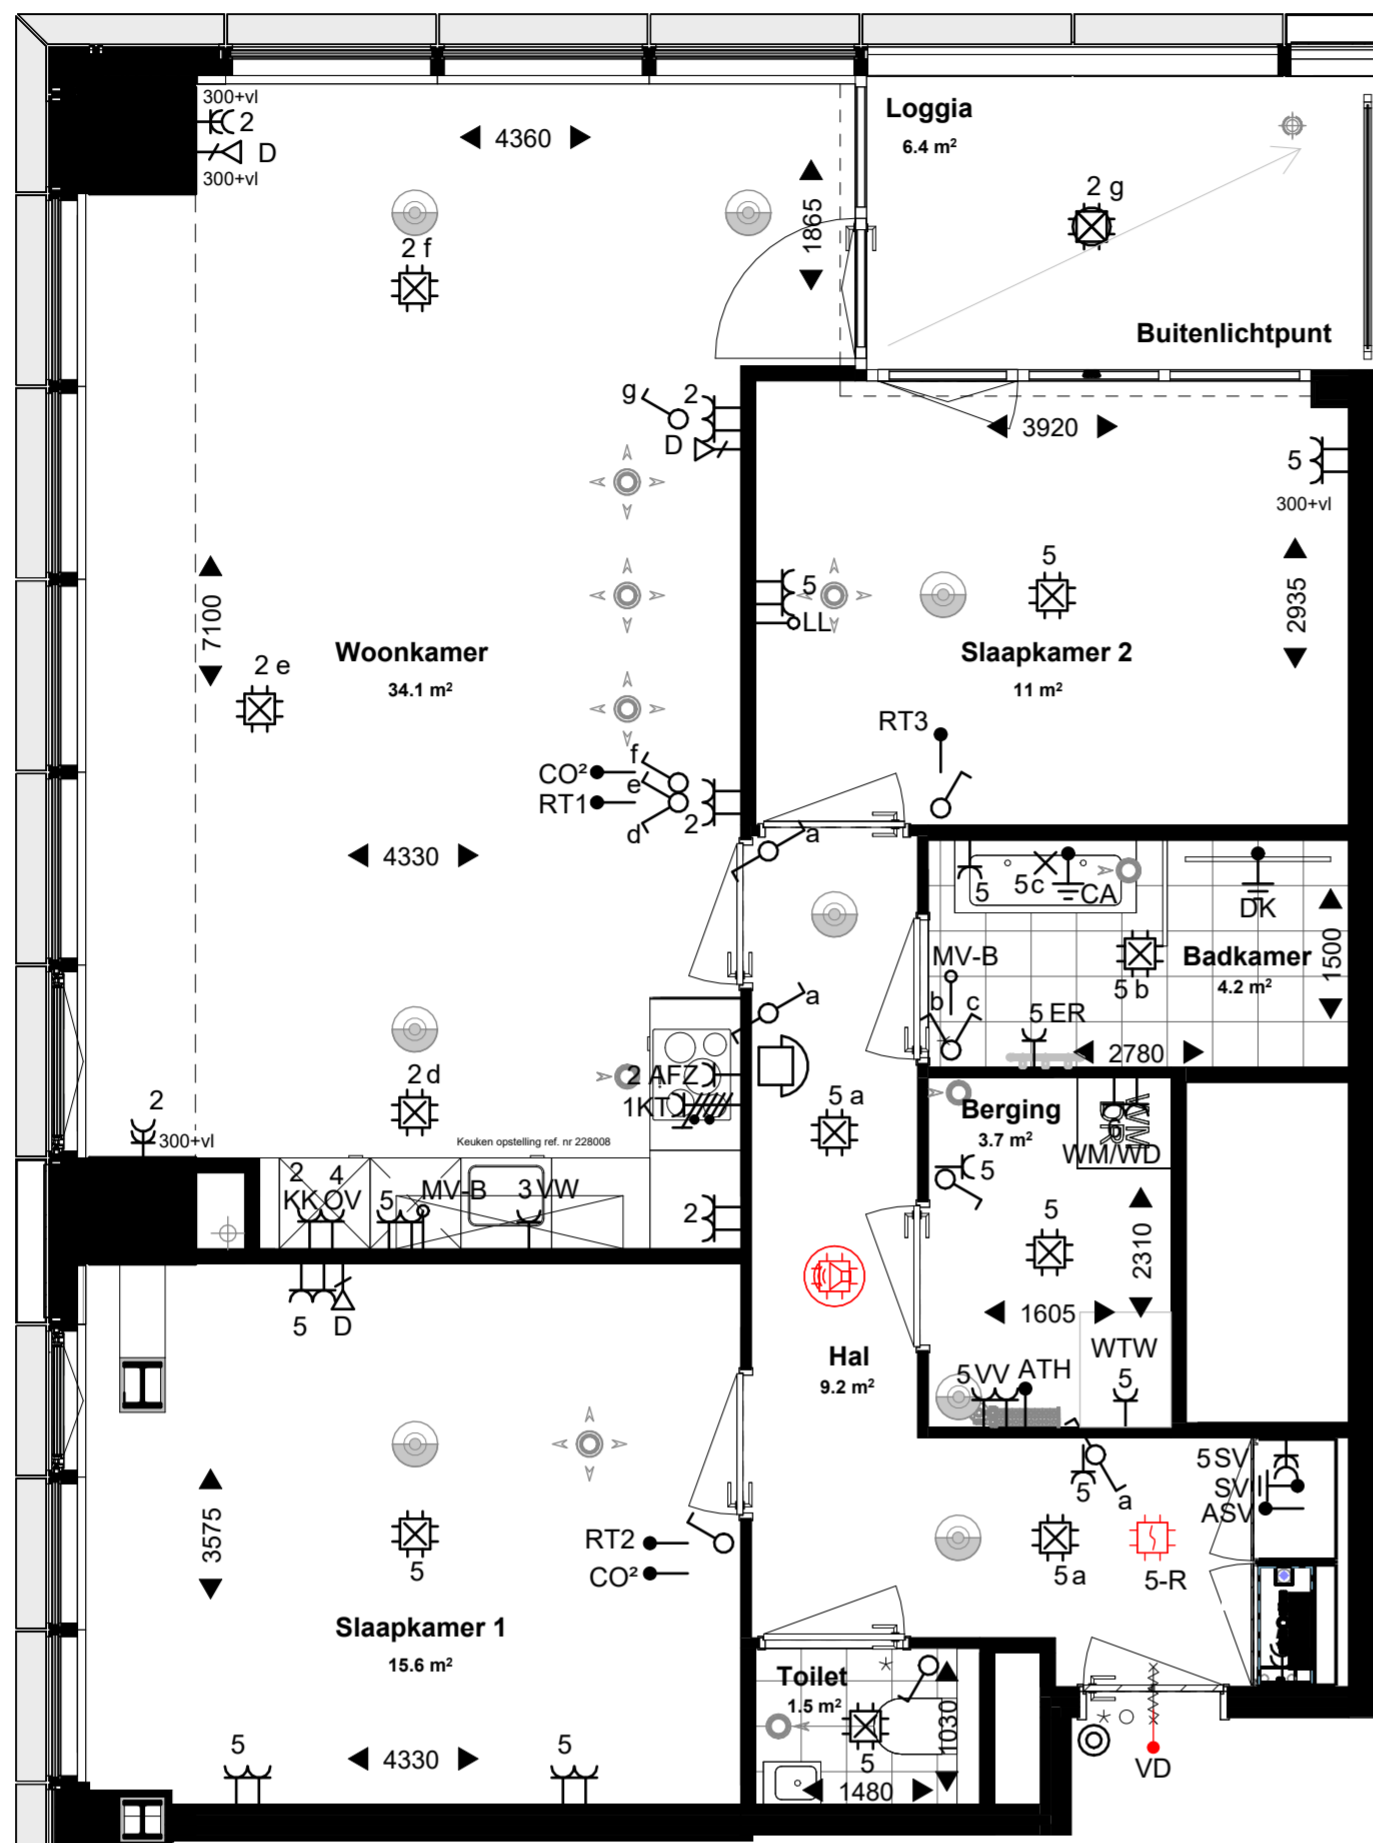


Renvooi Elektra - Koopwoningen ZT

Indien niet nader aangegeven:

Symbol	Omschrijving	Symbol	Omschrijving
ASV	Aansluitpunt t.b.v. afleverst (in warme meterkast)	⌋	Schakelaar, enkelpolig
ATH	Aansluitpunt t.b.v. thermostaten (nabij VV) - (o) 3/4"	⌋	Schakelaar, enkelpolig + wandcontactdoos randaarde (horizontaal)
RT	Aansluitpunt t.b.v. ruimte thermostaat; bedraad - (o) 3/4"	⌋	Schakelaar, serie
D	Afgemonteerd aansluitpunt t.b.v. Data (1-voudig) (CAT6) - (o) 3/4"	⌋	Schakelaar, wissel
LL	Loze leiding t.b.v. Data - (o) 3/4"	⌋	Schakelaar, wissel + wandcontactdoos randaarde (horizontaal)
CA	Centraal aardpunt	⌋	Wandcontactdoos randaarde - berging en verkeersruimte
•	Vereffening	⌋	Wandcontactdoos randaarde - badkamer
CO ²	Aansluitpunt t.b.v. CO ² -sensor met handbediening (230V)	⌋	Wandcontactdoos randaarde dubbel - in woonkamer, slaapkamers (horizontaal)
MV-B	Handbediening, batterij tpv keuken (voorzien van inbouwdoos) Handbediening, batterij tpv badkamer (voorzien van inbouwdoos)	⌋	Wandcontactdoos randaarde dubbel - keuken (horizontaal)
AFZ	Wandcontactdoos randaarde t.b.v. afzuigkap	⌋	Wandcontactdoos randaarde dubbel - meterkast (opbouw)
ER	Wandcontactdoos randaarde t.b.v. elektrische handdoekradiator	⌋	Centraaldoos met lichtpunt
KK	Wandcontactdoos randaarde t.b.v. koelkast	⌋	Centraaldoos incl. armatuur
OV	Wandcontactdoos randaarde t.b.v. oven	×	Wandlichtpunt badkamer
VW	Wandcontactdoos randaarde t.b.v. vaatwasser	⌋	Videfoon (2-tonig) in woning
WM/WD	Wandcontactdoos randaarde dubbel t.b.v. wasmachine / wasdroger	⊙	beldrukker
WTW	Wandcontactdoos randaarde t.b.v. mechanische ventilatie	■	Verdeelinrichting
SV	Wandcontactdoos randaarde dubbel t.b.v. stadsverwarming	⌋ ^R	Optische rookmelder
VV	Wandcontactdoos randaarde dubbel t.b.v. vloerverwarmingsverdelers	⌋ ^{LS}	Luidspreker opbouw tegen plafond (aangeloten op OAC)
KT	Wandcontactdoos perilex 2x230V t.b.v. kooktoestel		

Schakelmateriaal: JUNG type AS500,
Duo, wit, inbouw

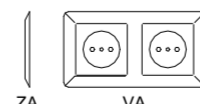


Datum: 1-05-2026

Schaal 1:100




THE MODERN LIST

Woningtype A5sp-u2

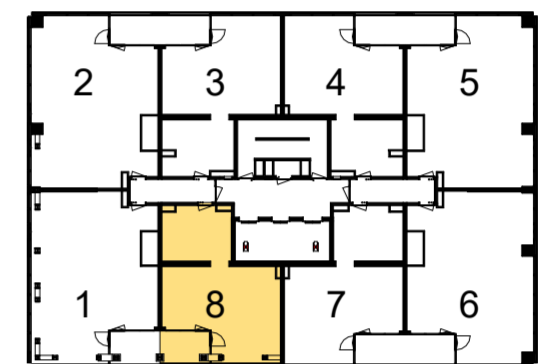

Verdieping 36

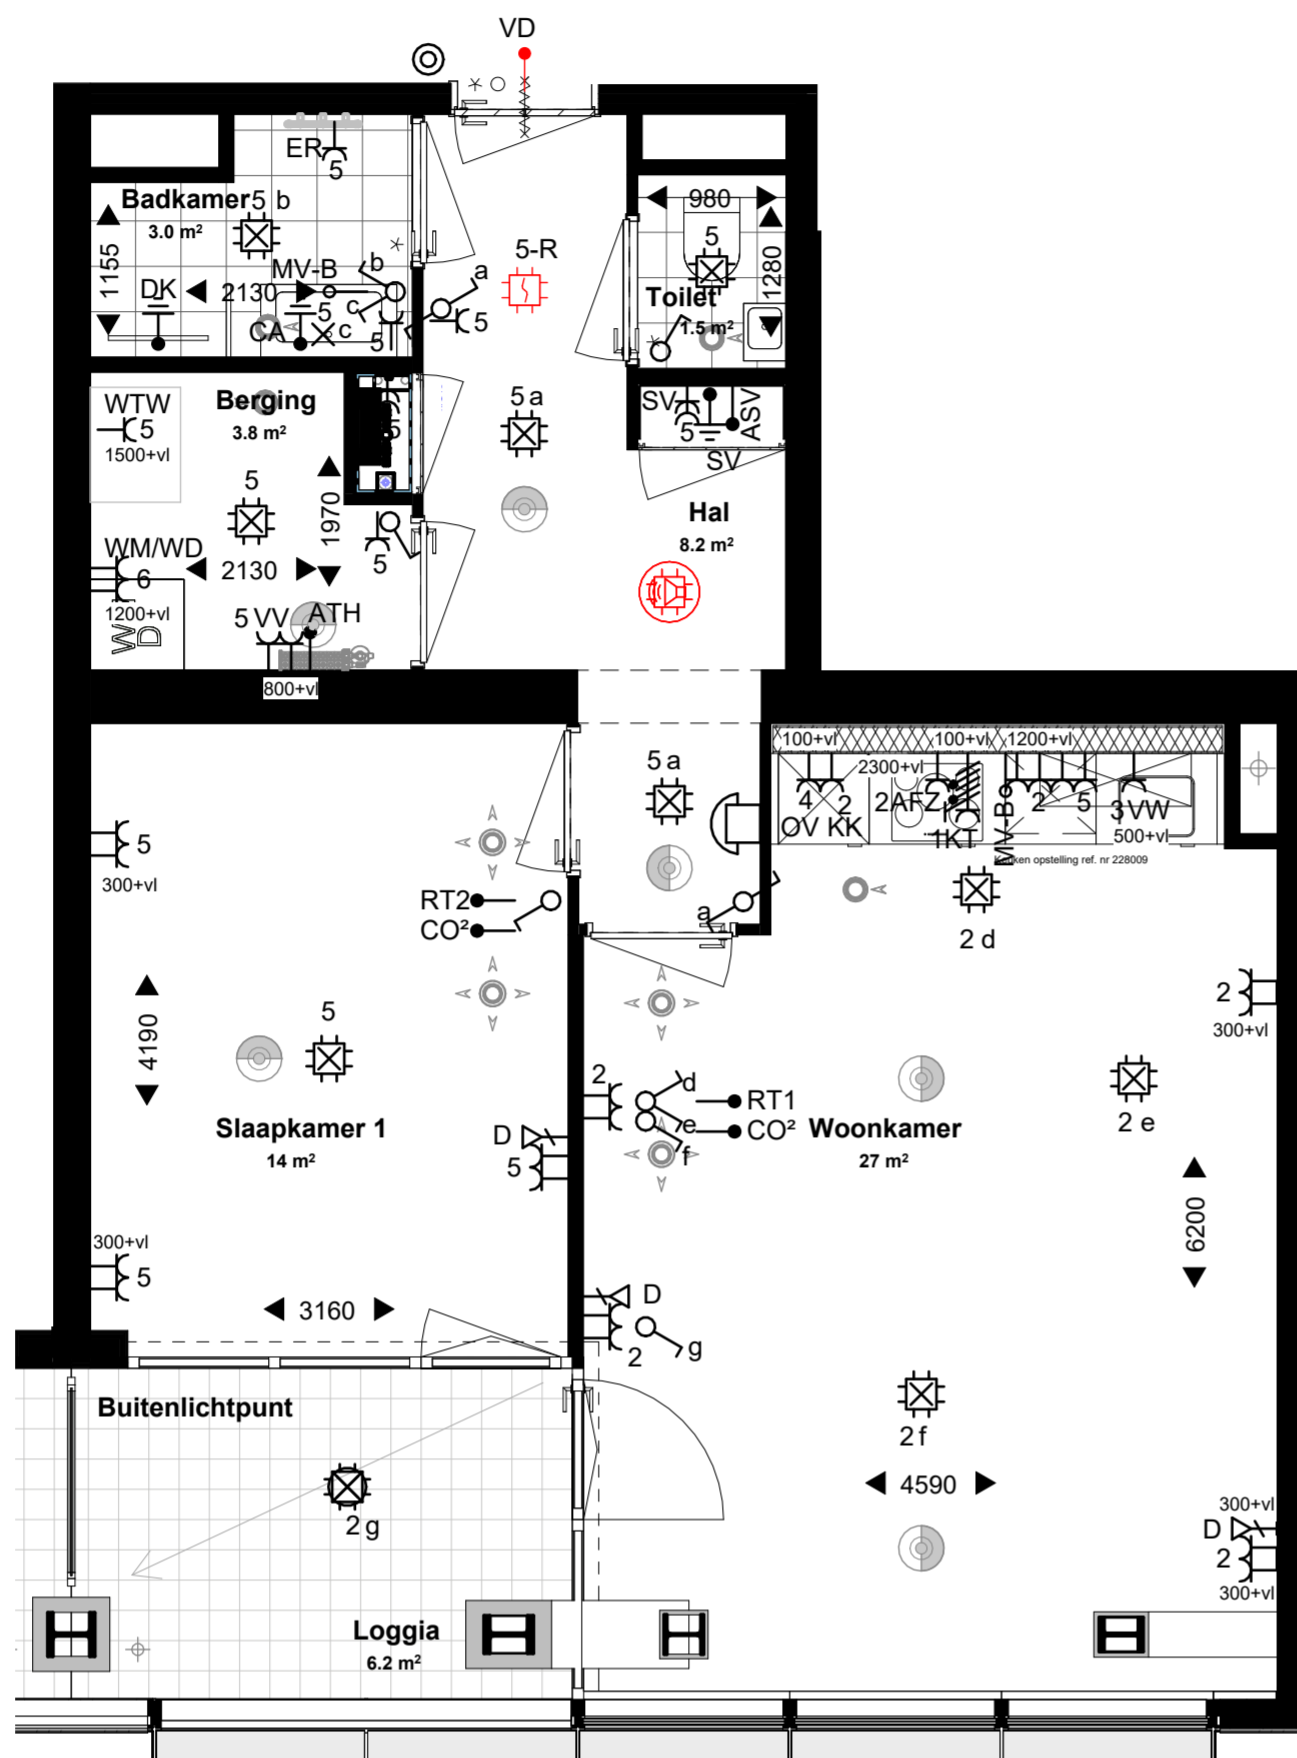

Disclaimer:


- Alle maten en oppervlaktes op tekening zijn ca. maten.
- Exacte indeling van de technische ruimte wordt bepaald door de installateur.
- Mechanische ventilatieventielen zijn indicatief ingetekend, uiteindelijke aantallen en posities worden bepaald door de installateur.
- Tegelpatroon badkamer, toilet en buitenruimte zijn indicatief.
- De indelingen van de keukens zijn indicatief, definitieve keuken tekeningen dienen aangehouden te worden.

Renvooi Elektra - Koopwoningen ZT

Indien niet nader aangegeven:

Symbol	Omschrijving	Symbol	Omschrijving
● ASV	Aansluitpunt t.b.v. afleverset (in warme meterkast)	⌋	Schakelaar, enkelpolig
● ATH	Aansluitpunt t.b.v. thermostaten (nabij VV) - (o) 3/4"	⌋	Schakelaar, enkelpolig + wandcontactdoos randaarde (horizontaal)
● RT	Aansluitpunt t.b.v. ruimte thermostaat; bedraad - (o) 3/4"	⌋	Schakelaar, serie
▽ D	Afgemonteerd aansluitpunt t.b.v. Data (1-voudig) (CAT6) - (o) 3/4"	⌋	Schakelaar, wissel
○ LL	Loze leiding t.b.v. Data - (o) 3/4"	⌋	Schakelaar, wissel + wandcontactdoos randaarde (horizontaal)
⊕ CA	Centraal aardpunt	⌋	Wandcontactdoos randaarde - berging en verkeersruimte
⊕	Vereffening	⌋	Wandcontactdoos randaarde - badkamer
● CO ²	Aansluitpunt t.b.v. CO ² -sensor met handbediening (230V)	⌋	Wandcontactdoos randaarde dubbel - in woonkamer, slaapkamers (horizontaal)
○ MV-B	Handbediening, batterij tpv keuken (voorzien van inbouwdoos) Handbediening, batterij tpv badkamer (voorzien van inbouwdoos)	⌋	Wandcontactdoos randaarde dubbel - keuken (horizontaal)
⌋ AFZ	Wandcontactdoos randaarde t.b.v. afzuigkap	⌋	Wandcontactdoos randaarde dubbel - meterkast (opbouw)
⌋ ER	Wandcontactdoos randaarde t.b.v. elektrische handdoekradiator	⊕	Centraaldoos met lichtpunt
⌋ KK	Wandcontactdoos randaarde t.b.v. koelkast	⊕	Centraaldoos incl. armatuur
⌋ OV	Wandcontactdoos randaarde t.b.v. oven	×	Wandlichtpunt badkamer
⌋ VV	Wandcontactdoos randaarde t.b.v. vaatwasser	☎	Videfoon (2-tonig) in woning
⌋ WM/WD	Wandcontactdoos randaarde dubbel t.b.v. wasmachine / wasdroger	⊙	beldrukker
⌋ WTW	Wandcontactdoos randaarde t.b.v. mechanische ventilatie	■	Verdeelinrichting
⌋ SV	Wandcontactdoos randaarde dubbel t.b.v. stadsverwarming	⊠ ^R	Optische rookmelder
⌋ VV	Wandcontactdoos randaarde dubbel t.b.v. vloerverwarmingsverdelers	⊠ ^{LS}	Luidspreker opbouw tegen plafond (aangeloten op OAC)
⌋ KT	Wandcontactdoos perilex 2x230V t.b.v. kooktoestel		

Schakelmateriaal: JUNG type AS500,
Duo, wit, inbouw

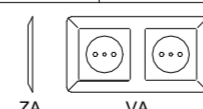

Definitief


Datum: 1-05-2026

Schaal 1:100




THE MODERNIST

Woningtype C11-u2

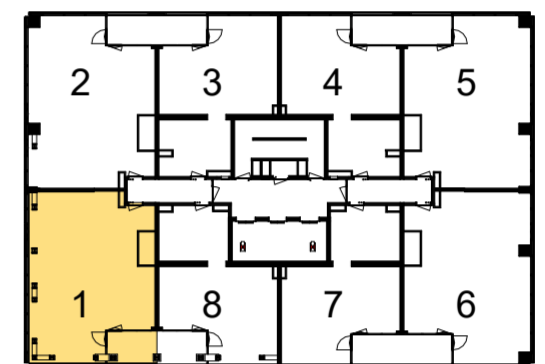

Verdieping 36

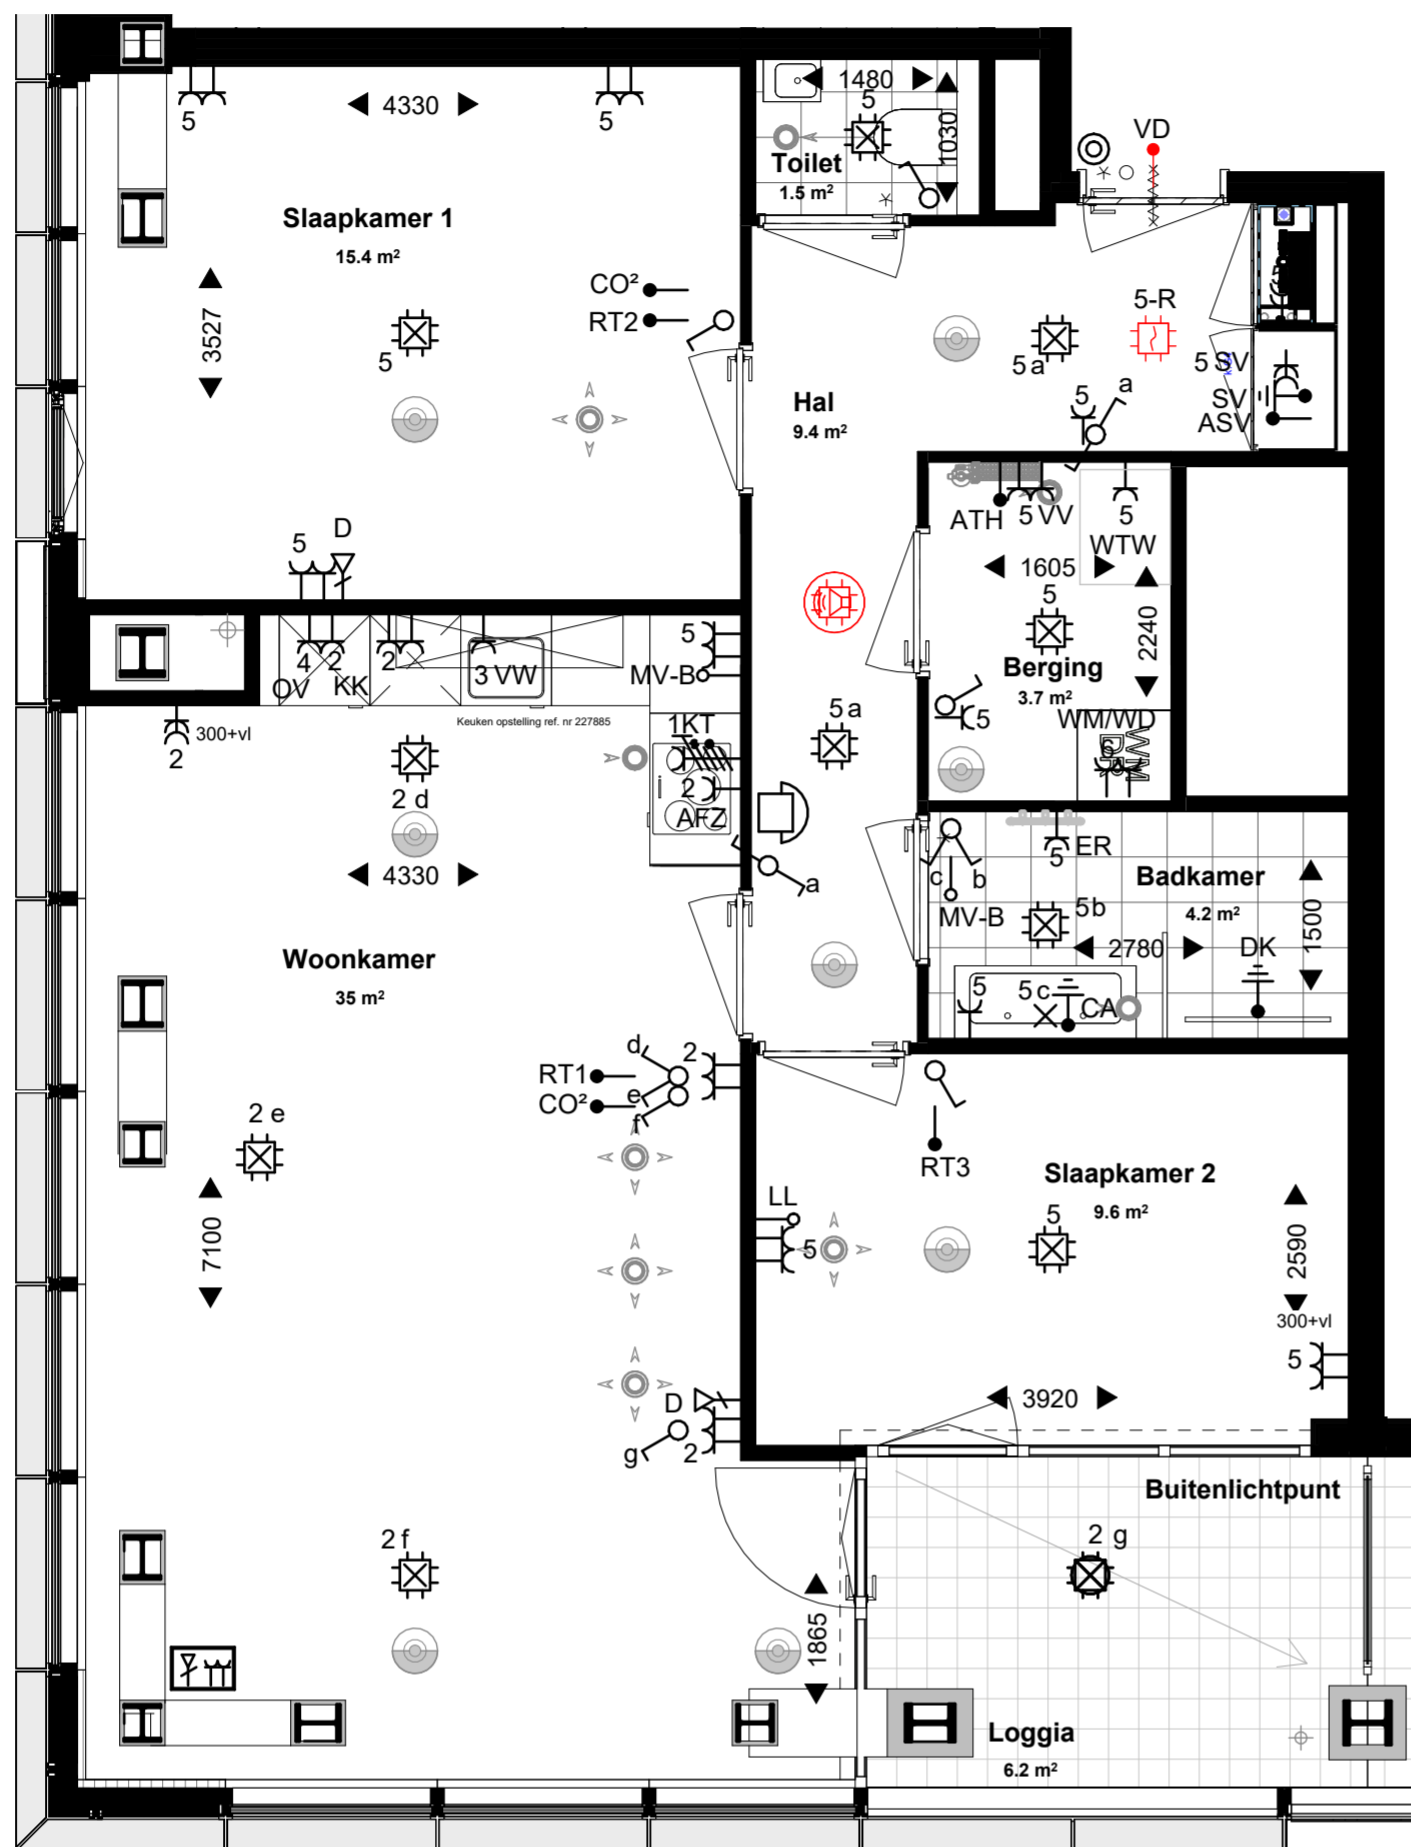

Disclaimer:


- Alle maten en oppervlaktes op tekening zijn ca. maten.
- Exacte indeling van de technische ruimte wordt bepaald door de installateur.
- Mechanische ventilatieventielen zijn indicatief ingetekend, uiteindelijke aantallen en posities worden bepaald door de installateur.
- Tegelpatroon badkamer, toilet en buitenruimte zijn indicatief.
- De indelingen van de keukens zijn indicatief, definitieve keuken tekeningen dienen aangehouden te worden.

Renvooi Elektra - Koopwoningen ZT

Indien niet nader aangegeven:

Symbol	Omschrijving	Symbol	Omschrijving
● ASV	Aansluitpunt t.b.v. afleverzet (in warme meterkast)	⌋	Schakelaar, enkelpolig
● ATH	Aansluitpunt t.b.v. thermostaten (nabij VV) - (o) 3/4"	⌋	Schakelaar, enkelpolig + wandcontactdoos randaarde (horizontaal)
● RT	Aansluitpunt t.b.v. ruimte thermostaat; bedraad - (o) 3/4"	⌋	Schakelaar, serie
▽ D	Afgemonteerd aansluitpunt t.b.v. Data (1-voudig) (CAT6) - (o) 3/4"	⌋	Schakelaar, wissel
○ LL	Loze leiding t.b.v. Data - (o) 3/4"	⌋	Schakelaar, wissel + wandcontactdoos randaarde (horizontaal)
⊕ CA	Centraal aardpunt	⌋	Wandcontactdoos randaarde - berging en verkeersruimte
⊕	Vereffening	⌋	Wandcontactdoos randaarde - badkamer
● CO ²	Aansluitpunt t.b.v. CO ² -sensor met handbediening (230V)	⌋	Wandcontactdoos randaarde dubbel - in woonkamer, slaapkamers (horizontaal)
○ MV-B	Handbediening, batterij tpv keuken (voorzien van inbouwdoos) Handbediening, batterij tpv badkamer (voorzien van inbouwdoos)	⌋	Wandcontactdoos randaarde dubbel - keuken (horizontaal)
⌋ AFZ	Wandcontactdoos randaarde t.b.v. afzuigkap	⌋	Wandcontactdoos randaarde dubbel - meterkast (opbouw)
⌋ ER	Wandcontactdoos randaarde t.b.v. elektrische handdoekradiator	⊕	Centraaldoos met lichtpunt
⌋ KK	Wandcontactdoos randaarde t.b.v. koelkast	⊕	Centraaldoos incl. armatuur
⌋ OV	Wandcontactdoos randaarde t.b.v. oven	×	Wandlichtpunt badkamer
⌋ VV	Wandcontactdoos randaarde t.b.v. vaatwasser	☎	Videofoon (2-tonig) in woning
⌋ WM/WD	Wandcontactdoos randaarde dubbel t.b.v. wasmachine / wasdroger	⊙	beldrukker
⌋ WTW	Wandcontactdoos randaarde t.b.v. mechanische ventilatie	■	Verdeelinrichting
⌋ SV	Wandcontactdoos randaarde dubbel t.b.v. stadsverwarming	⊠ ^R	Optische rookmelder
⌋ VV	Wandcontactdoos randaarde dubbel t.b.v. vloerverwarmingsverdelers	⊠ ^{LS}	Luidspreker opbouw tegen plafond (aangeloten op OAC)
⌋ KT	Wandcontactdoos perilex 2x230V t.b.v. kooktoestel		

Schakelmateriaal: JUNG type AS500,
Duo, wit, inbouw

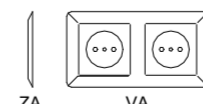

Definitief


Datum: 1-05-2026

Schaal 1:100




THE MODERN LIST

Woningtype A5sp-u3

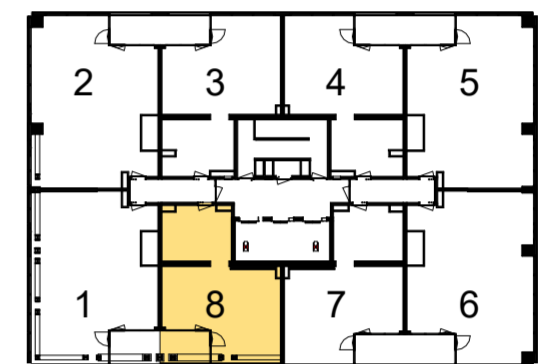

Verdieping 37

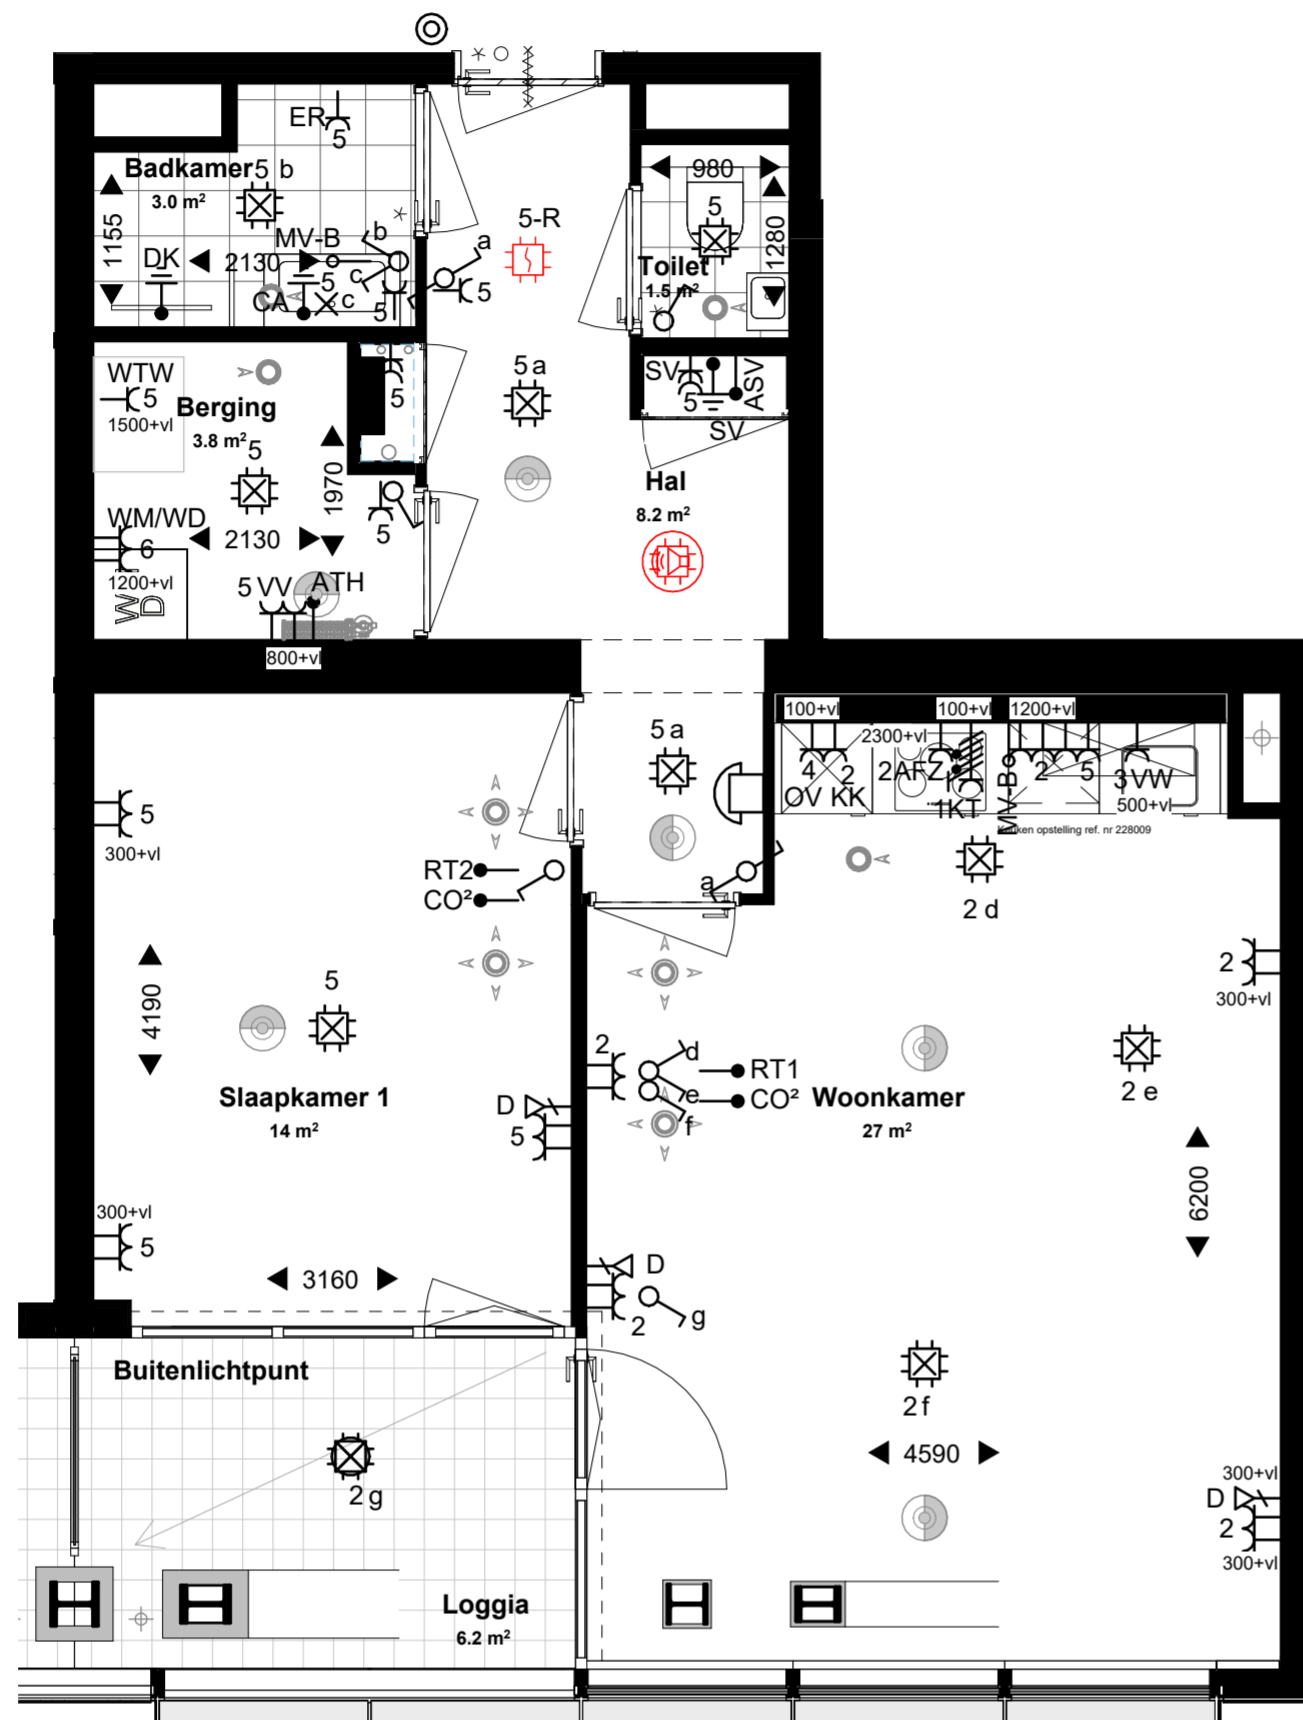

Disclaimer:


- Alle maten en oppervlaktes op tekening zijn ca. maten.
- Exacte indeling van de technische ruimte wordt bepaald door de installateur.
- Mechanische ventilatieventielen zijn indicatief ingetekend, uiteindelijke aantallen en posities worden bepaald door de installateur.
- Tegelpatroon badkamer, toilet en buitenruimte zijn indicatief.
- De indelingen van de keukens zijn indicatief, definitieve keuken tekeningen dienen aangehouden te worden.

Renvooi Elektra - Koopwoningen ZT

Indien niet nader aangegeven:

Symbol	Omschrijving	Symbol	Omschrijving
● ASV	Aansluitpunt t.b.v. afleverst (in warme meterkast)	⌋	Schakelaar, enkelpolig
● ATH	Aansluitpunt t.b.v. thermostaten (nabij VV) - (o) 3/4"	⌋	Schakelaar, enkelpolig + wandcontactdoos randaarde (horizontaal)
● RT	Aansluitpunt t.b.v. ruimte thermostaat; bedraad - (o) 3/4"	⌋	Schakelaar, serie
▽ D	Afgemonteerd aansluitpunt t.b.v. Data (1-voudig) (CAT6) - (o) 3/4"	⌋	Schakelaar, wissel
○ LL	Loze leiding t.b.v. Data - (o) 3/4"	⌋	Schakelaar, wissel + wandcontactdoos randaarde (horizontaal)
⊕ CA	Centraal aardpunt	⌋	Wandcontactdoos randaarde - berging en verkeersruimte
⊕	Vereffening	⌋	Wandcontactdoos randaarde - badkamer
● CO ²	Aansluitpunt t.b.v. CO ² -sensor met handbediening (230V)	⌋	Wandcontactdoos randaarde dubbel - in woonkamer, slaapkamers (horizontaal)
○ MV-B	Handbediening, batterij tpv keuken (voorzien van inbouwdoos) Handbediening, batterij tpv badkamer (voorzien van inbouwdoos)	⌋	Wandcontactdoos randaarde dubbel - keuken (horizontaal)
⌋ AFZ	Wandcontactdoos randaarde t.b.v. afzuigkap	⌋	Wandcontactdoos randaarde dubbel - meterkast (opbouw)
⌋ ER	Wandcontactdoos randaarde t.b.v. elektrische handdoekradiator	⊗	Centraaldoos met lichtpunt
⌋ KK	Wandcontactdoos randaarde t.b.v. koelkast	⊗	Centraaldoos incl. armatuur
⌋ OV	Wandcontactdoos randaarde t.b.v. oven	×	Wandlichtpunt badkamer
⌋ VV	Wandcontactdoos randaarde t.b.v. vaatwasser	☐	Videfoon (2-tonig) in woning
⌋ WM/WD	Wandcontactdoos randaarde dubbel t.b.v. wasmachine / wasdroger	⊙	beldrukker
⌋ WTW	Wandcontactdoos randaarde t.b.v. mechanische ventilatie	▬	Verdeelinrichting
⌋ SV	Wandcontactdoos randaarde dubbel t.b.v. stadsverwarming	⊠ ^R	Optische rookmelder
⌋ VV	Wandcontactdoos randaarde dubbel t.b.v. vloerverwarmingsverdelers	⊠ ^{LS}	Luidspreker opbouw tegen plafond (aangeloten op OAC)
⌋ KT	Wandcontactdoos perilex 2x230V t.b.v. kooktoestel		

Schakelmateriaal: JUNG type AS500,
Duo, wit, inbouw

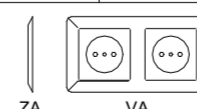

Definitief


Datum: 1-05-2026

Schaal 1:100




THE MODERN LIST

Woningtype C11-u3

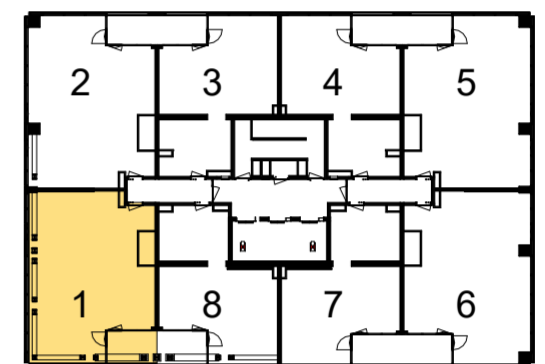

Verdieping 37

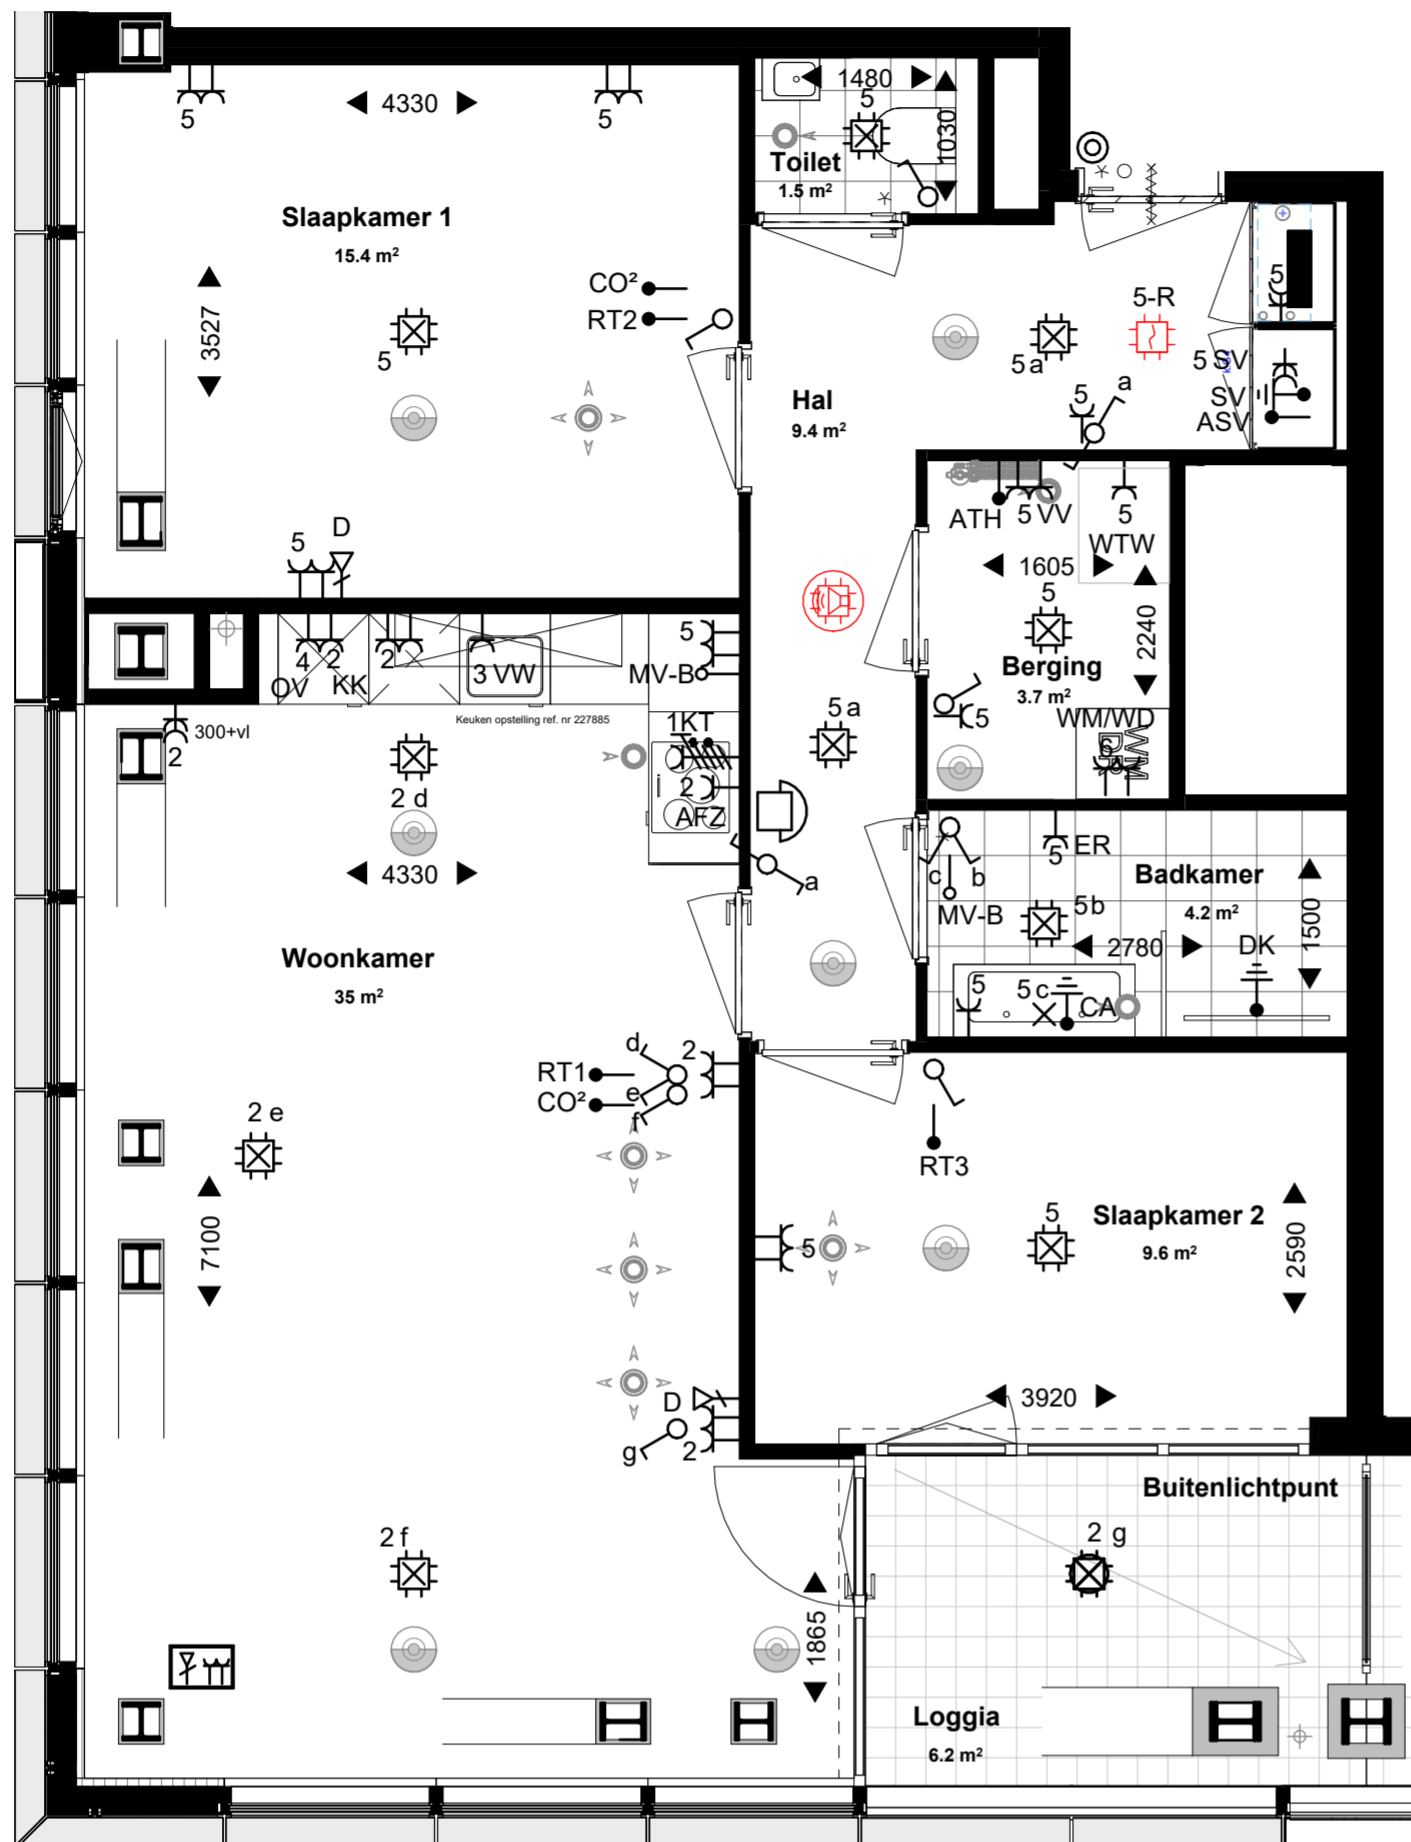

Disclaimer:


- Alle maten en oppervlaktes op tekening zijn ca. maten.
- Exacte indeling van de technische ruimte wordt bepaald door de installateur.
- Mechanische ventilatieventielen zijn indicatief ingetekend, uiteindelijke aantallen en posities worden bepaald door de installateur.
- Tegelpatroon badkamer, toilet en buitenruimte zijn indicatief.
- De indelingen van de keukens zijn indicatief, definitieve keuken tekeningen dienen aangehouden te worden.

Renvooi Elektra - Koopwoningen ZT

Indien niet nader aangegeven:

Symbol	Omschrijving	Symbol	Omschrijving
● ASV	Aansluitpunt t.b.v. afleverzet (in warme meterkast)	⌋	Schakelaar, enkelpolig
● ATH	Aansluitpunt t.b.v. thermostaten (nabij VV) - (o) 3/4"	⌋	Schakelaar, enkelpolig + wandcontactdoos randaarde (horizontaal)
● RT	Aansluitpunt t.b.v. ruimte thermostaat; bedraad - (o) 3/4"	⌋	Schakelaar, serie
▽ D	Afgemonteerd aansluitpunt t.b.v. Data (1-voudig) (CAT6) - (o) 3/4"	⌋	Schakelaar, wissel
○ LL	Loze leiding t.b.v. Data - (o) 3/4"	⌋	Schakelaar, wissel + wandcontactdoos randaarde (horizontaal)
⊕ CA	Centraal aardpunt	⌋	Wandcontactdoos randaarde - berging en verkeersruimte
⊕	Vereffening	⌋	Wandcontactdoos randaarde - badkamer
● CO ²	Aansluitpunt t.b.v. CO ² -sensor met handbediening (230V)	⌋	Wandcontactdoos randaarde dubbel - in woonkamer, slaapkamers (horizontaal)
○ MV-B	Handbediening, batterij tpv keuken (voorzien van inbouwdoos) Handbediening, batterij tpv badkamer (voorzien van inbouwdoos)	⌋	Wandcontactdoos randaarde dubbel - keuken (horizontaal)
⌋ AFZ	Wandcontactdoos randaarde t.b.v. afzuigkap	⌋	Wandcontactdoos randaarde dubbel - meterkast (opbouw)
⌋ ER	Wandcontactdoos randaarde t.b.v. elektrische handdoekradiator	⊕	Centraaldoos met lichtpunt
⌋ KK	Wandcontactdoos randaarde t.b.v. koelkast	⊕	Centraaldoos incl. armatuur
⌋ OV	Wandcontactdoos randaarde t.b.v. oven	×	Wandlichtpunt badkamer
⌋ VV	Wandcontactdoos randaarde t.b.v. vaatwasser	☎	Videofoon (2-tonig) in woning
⌋ WM/WD	Wandcontactdoos randaarde dubbel t.b.v. wasmachine / wasdroger	⊙	beldrukker
⌋ WTW	Wandcontactdoos randaarde t.b.v. mechanische ventilatie	■	Verdeelinrichting
⌋ SV	Wandcontactdoos randaarde dubbel t.b.v. stadsverwarming	⊠ ^R	Optische rookmelder
⌋ VV	Wandcontactdoos randaarde dubbel t.b.v. vloerverwarmingsverdelers	⊠ ^{LS}	Luidspreker opbouw tegen plafond (aangeloten op OAC)
⌋ KT	Wandcontactdoos perilex 2x230V t.b.v. kooktoestel		

Schakelmateriaal: JUNG type AS500,
Duo, wit, inbouw

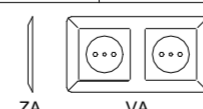

Definitief


Datum: 1-05-2026

Schaal 1:100



THE MODERN ER N I S T


Woningtype C6-u2

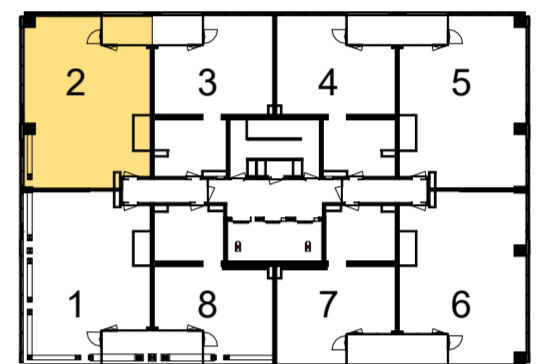

Verdieping 37

Disclaimer:

- Alle maten en oppervlaktes op tekening zijn ca. maten.
- Exacte indeling van de technische ruimte wordt bepaald door de installateur.
- Mechanische ventilatieventielen zijn indicatief ingetekend, uiteindelijke aantallen en posities worden bepaald door de installateur.
- Tegelpatroon badkamer, toilet en buitenruimte zijn indicatief.
- De indelingen van de keukens zijn indicatief, definitieve keuken tekeningen dienen aangehouden te worden.

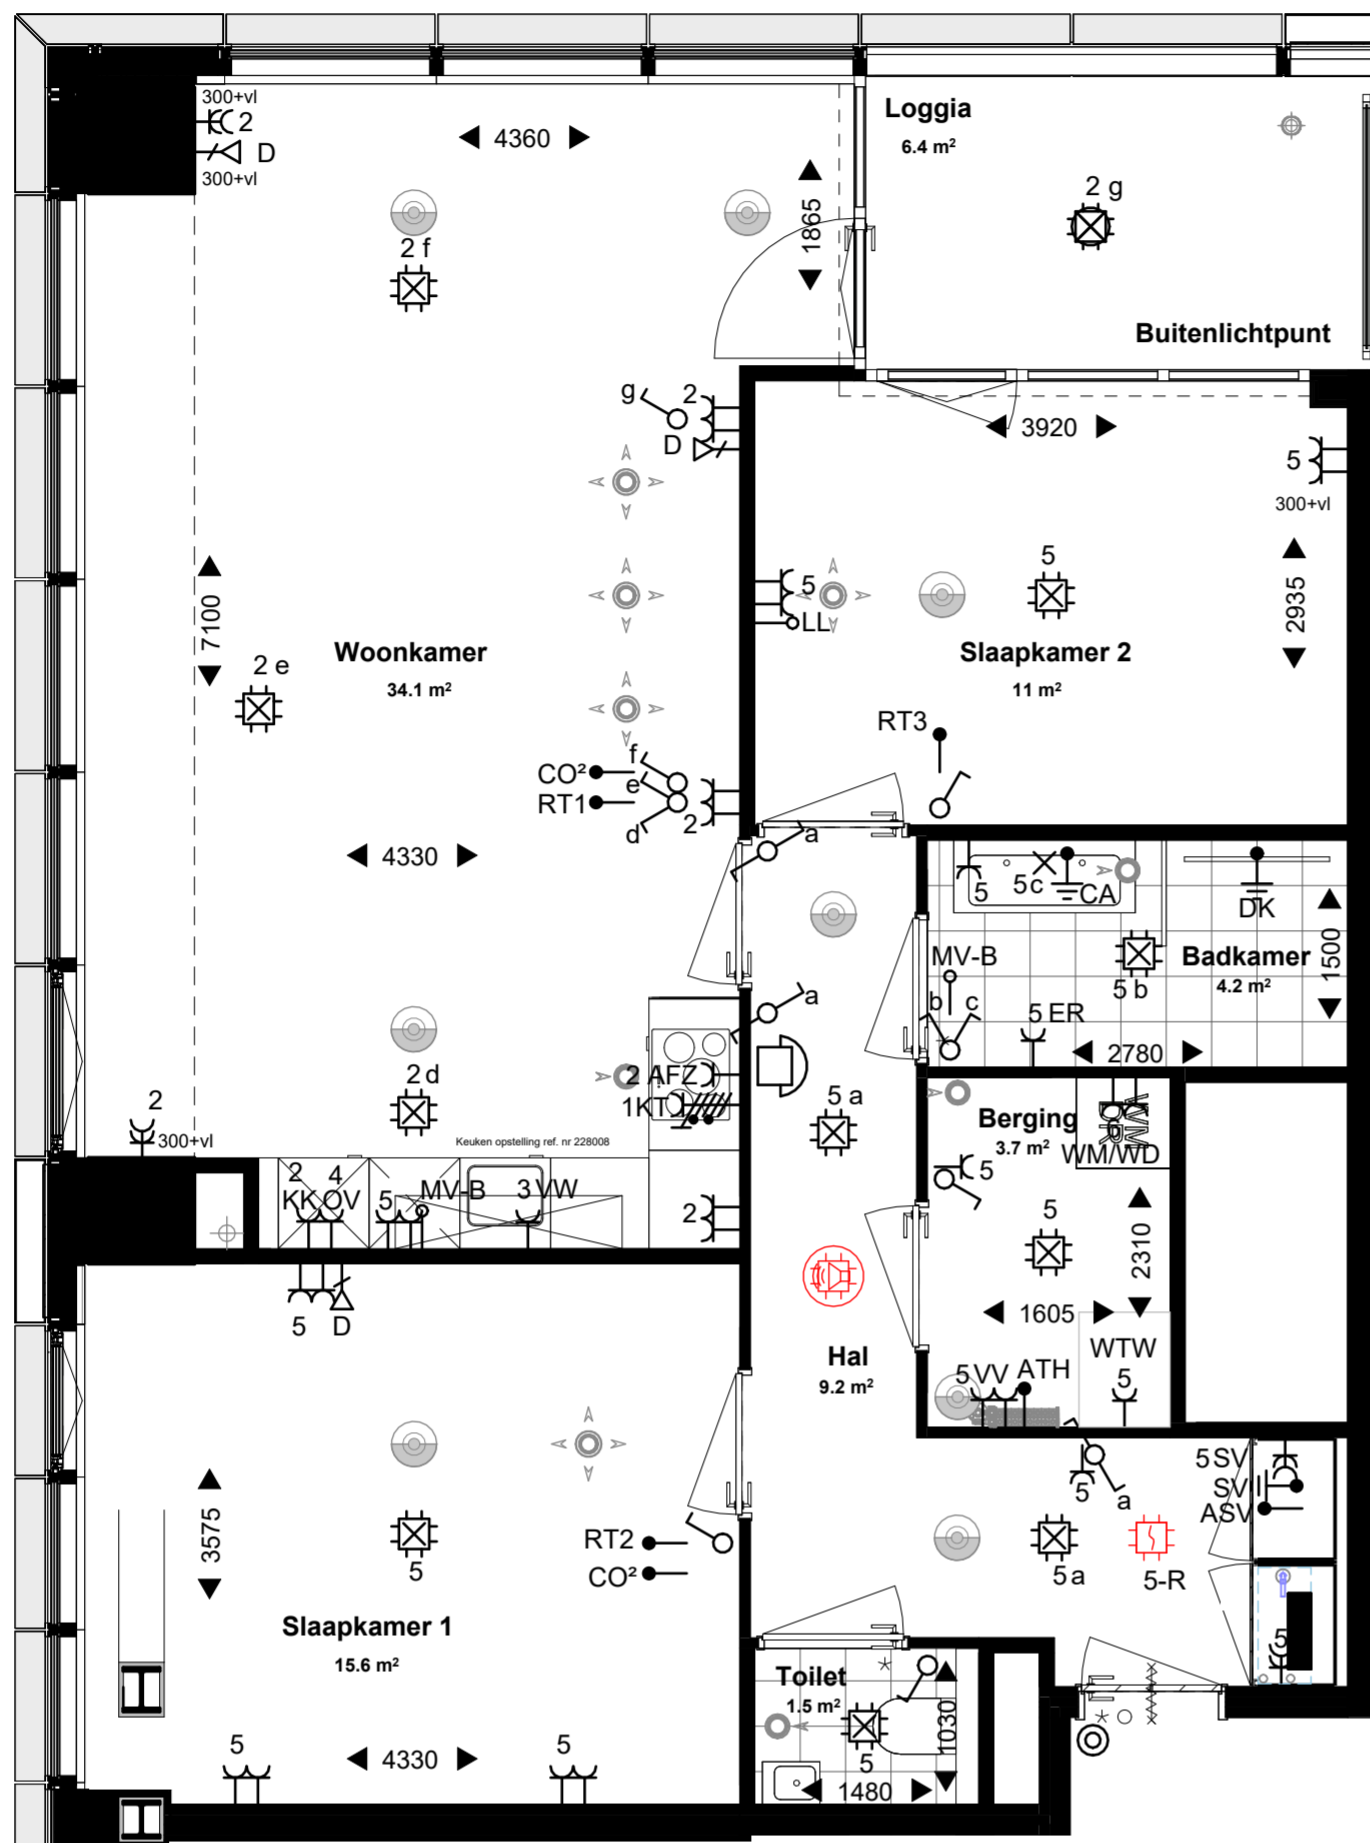


Renvooi Elektra - Koopwoningen ZT

Indien niet nader aangegeven:

Symbol	Omschrijving	Symbol	Omschrijving
ASV	Aansluitpunt t.b.v. afleverst (in warme meterkast)	⌋	Schakelaar, enkelpolig
ATH	Aansluitpunt t.b.v. thermostaten (nabij VV) - (o) 3/4"	⌋	Schakelaar, enkelpolig + wandcontactdoos randaarde (horizontaal)
RT	Aansluitpunt t.b.v. ruimte thermostaat; bedraad - (o) 3/4"	⌋	Schakelaar, serie
D	Afgemonteerd aansluitpunt t.b.v. Data (1-voudig) (CAT6) - (o) 3/4"	⌋	Schakelaar, wissel
LL	Loze leiding t.b.v. Data - (o) 3/4"	⌋	Schakelaar, wissel + wandcontactdoos randaarde (horizontaal)
CA	Centraal aardpunt	⌋	Wandcontactdoos randaarde - berging en verkeersruimte
•	Vereffening	⌋	Wandcontactdoos randaarde - badkamer
CO ²	Aansluitpunt t.b.v. CO ² -sensor met handbediening (230V)	⌋	Wandcontactdoos randaarde dubbel - in woonkamer, slaapkamers (horizontaal)
MV-B	Handbediening, batterij tpv keuken (voorzien van inbouwdoos) Handbediening, batterij tpv badkamer (voorzien van inbouwdoos)	⌋	Wandcontactdoos randaarde dubbel - keuken (horizontaal)
AFZ	Wandcontactdoos randaarde t.b.v. afzuigkap	⌋	Wandcontactdoos randaarde dubbel - meterkast (opbouw)
ER	Wandcontactdoos randaarde t.b.v. elektrische handdoekradiator	⌋	Centraaldoos met lichtpunt
KK	Wandcontactdoos randaarde t.b.v. koelkast	⌋	Centraaldoos incl. armatuur
OV	Wandcontactdoos randaarde t.b.v. oven	×	Wandlichtpunt badkamer
VW	Wandcontactdoos randaarde t.b.v. vaatwasser	☐	Videfoon (2-tonig) in woning
WM/WD	Wandcontactdoos randaarde dubbel t.b.v. wasmachine / wasdroger	⊙	beldrukker
WTW	Wandcontactdoos randaarde t.b.v. mechanische ventilatie	■	Verdeelinrichting
SV	Wandcontactdoos randaarde dubbel t.b.v. stadsverwarming	⌋ ^R	Optische rookmelder
VV	Wandcontactdoos randaarde dubbel t.b.v. vloerverwarmingsverdelers	⌋ ^{LS}	Luidspreker opbouw tegen plafond (aangeloten op OAC)
KT	Wandcontactdoos perilex 2x230V t.b.v. kooktoestel		

Schakelmateriaal: JUNG type AS500,
Duo, wit, inbouw

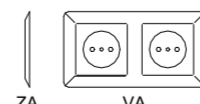

Datum: 1-05-2026

Schaal 1:100

